


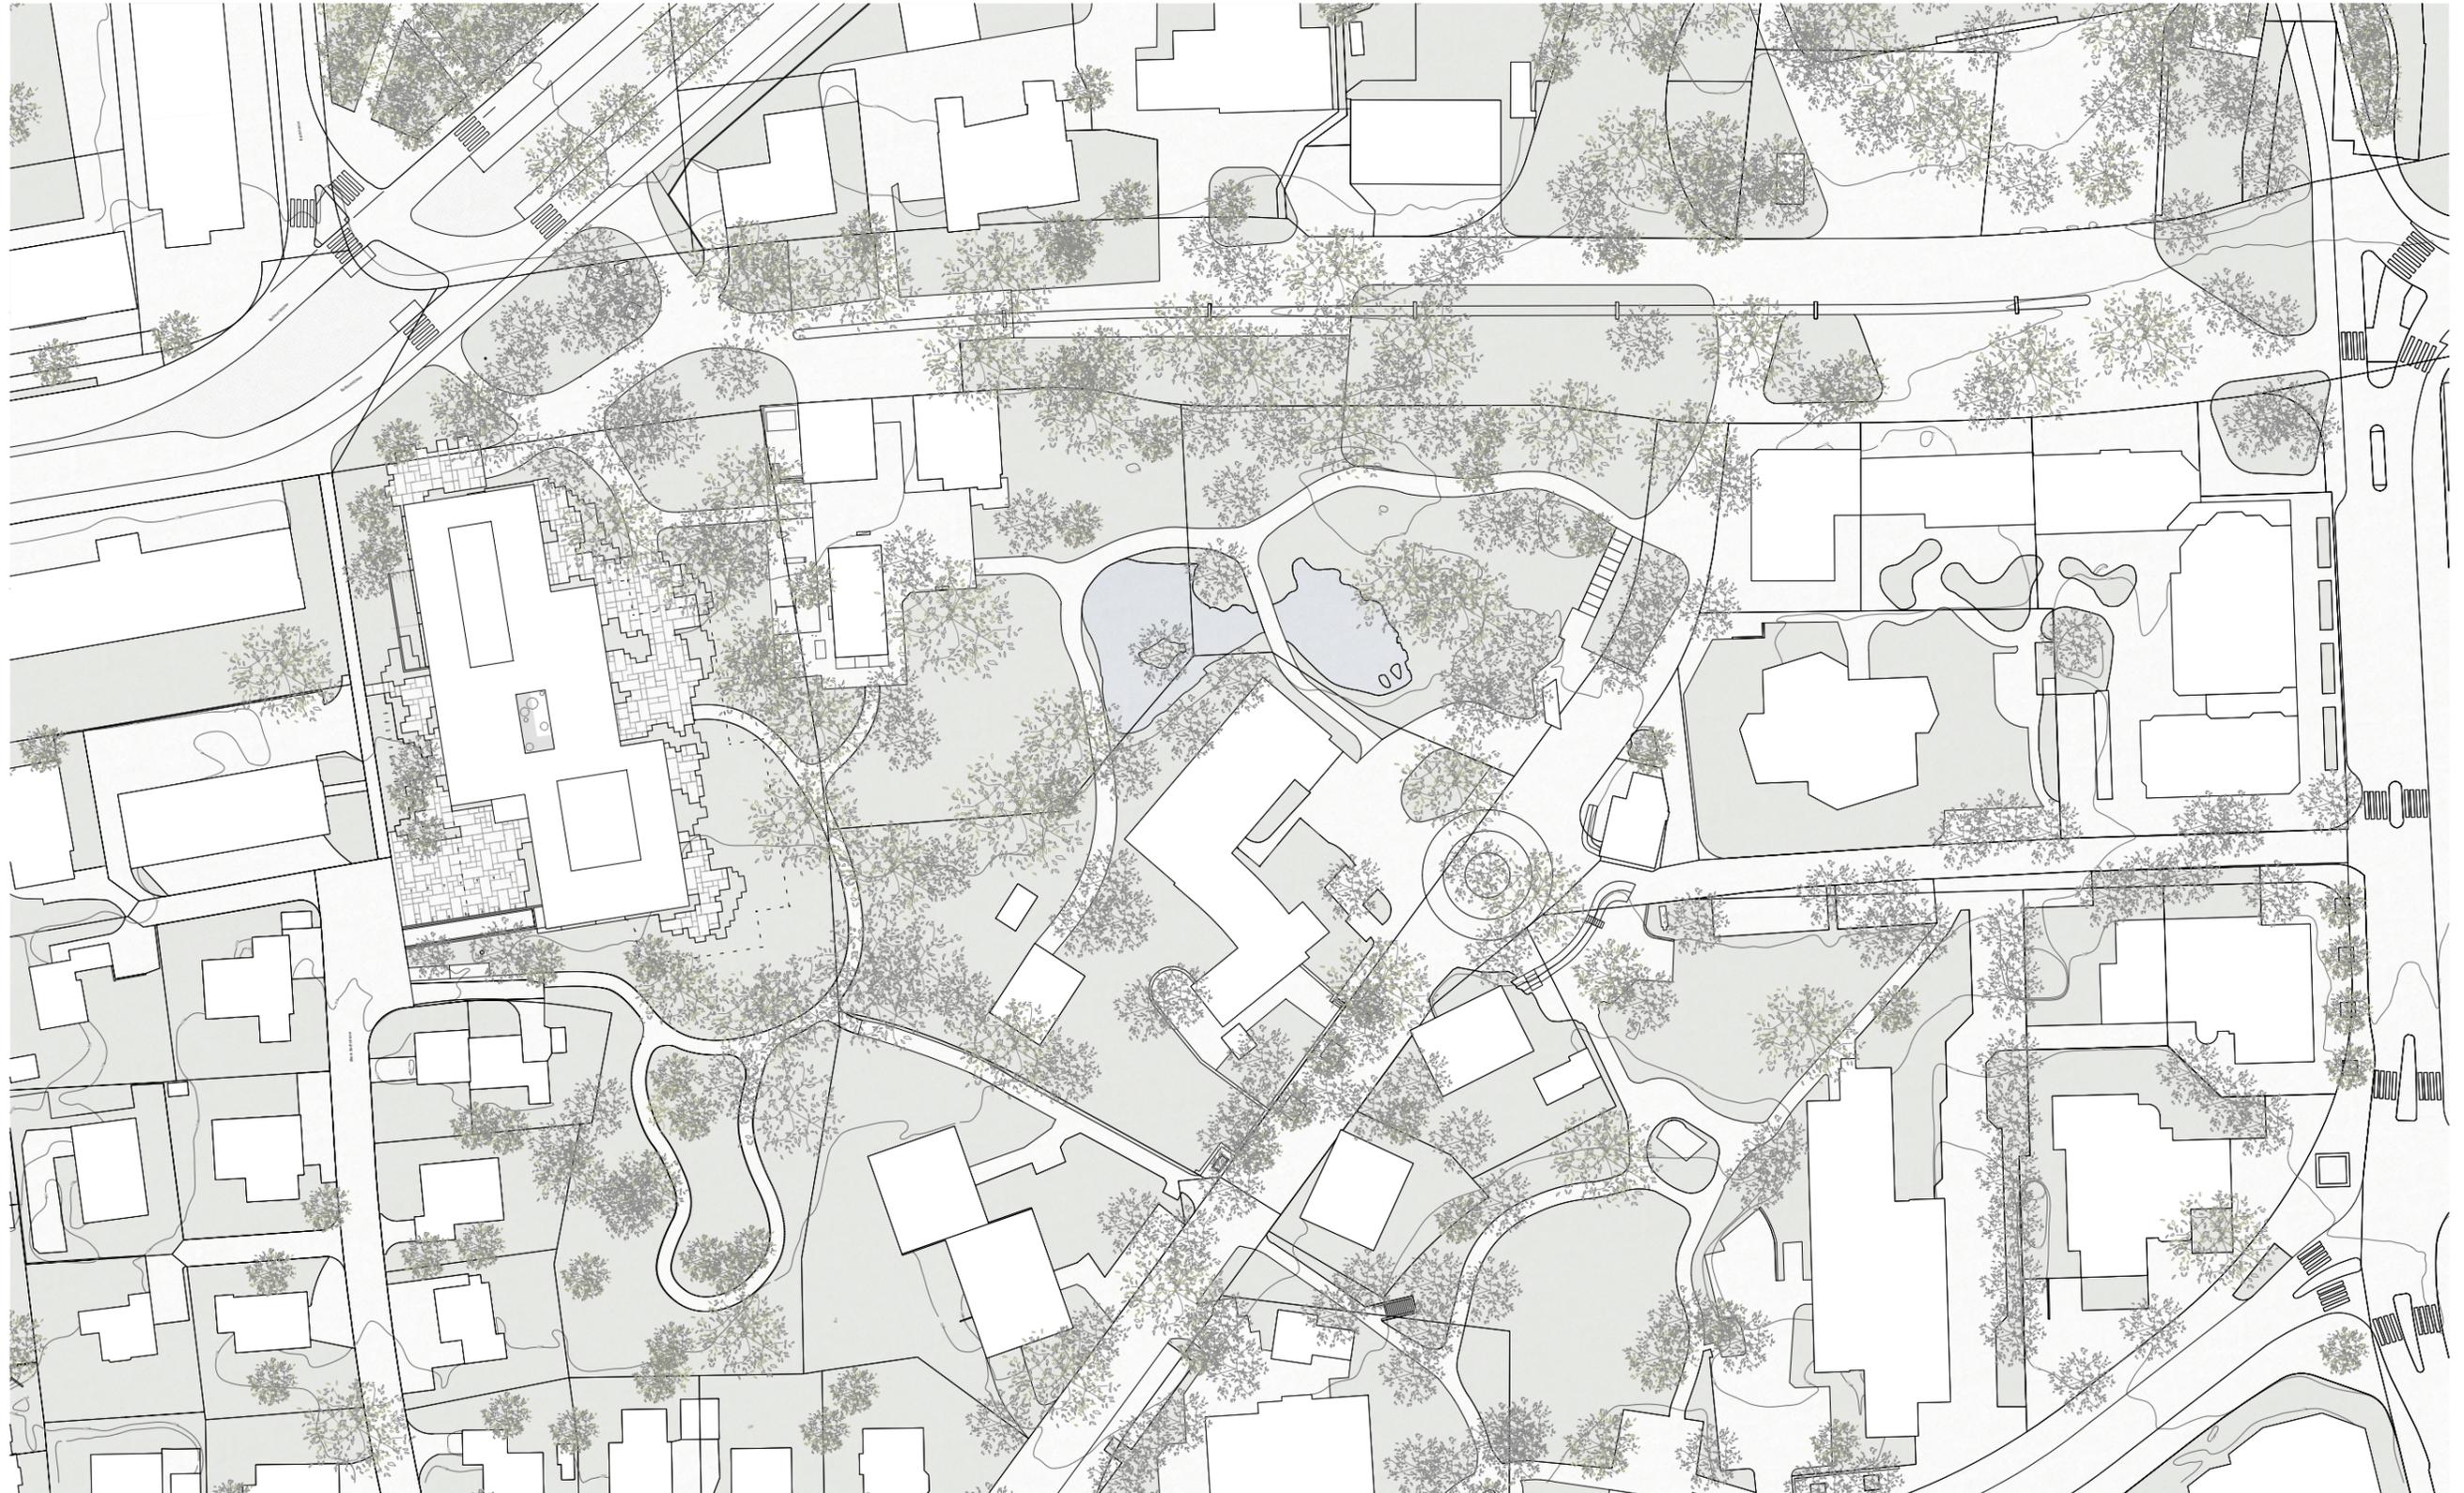


## Wohnen und Pflege am Stadtpark, Schlieren Pläne Bauprojekt

—  
24. Dezember 2021

Situation, 1:1000




Grundriss Erdgeschoss mit Umgebung, 1:200

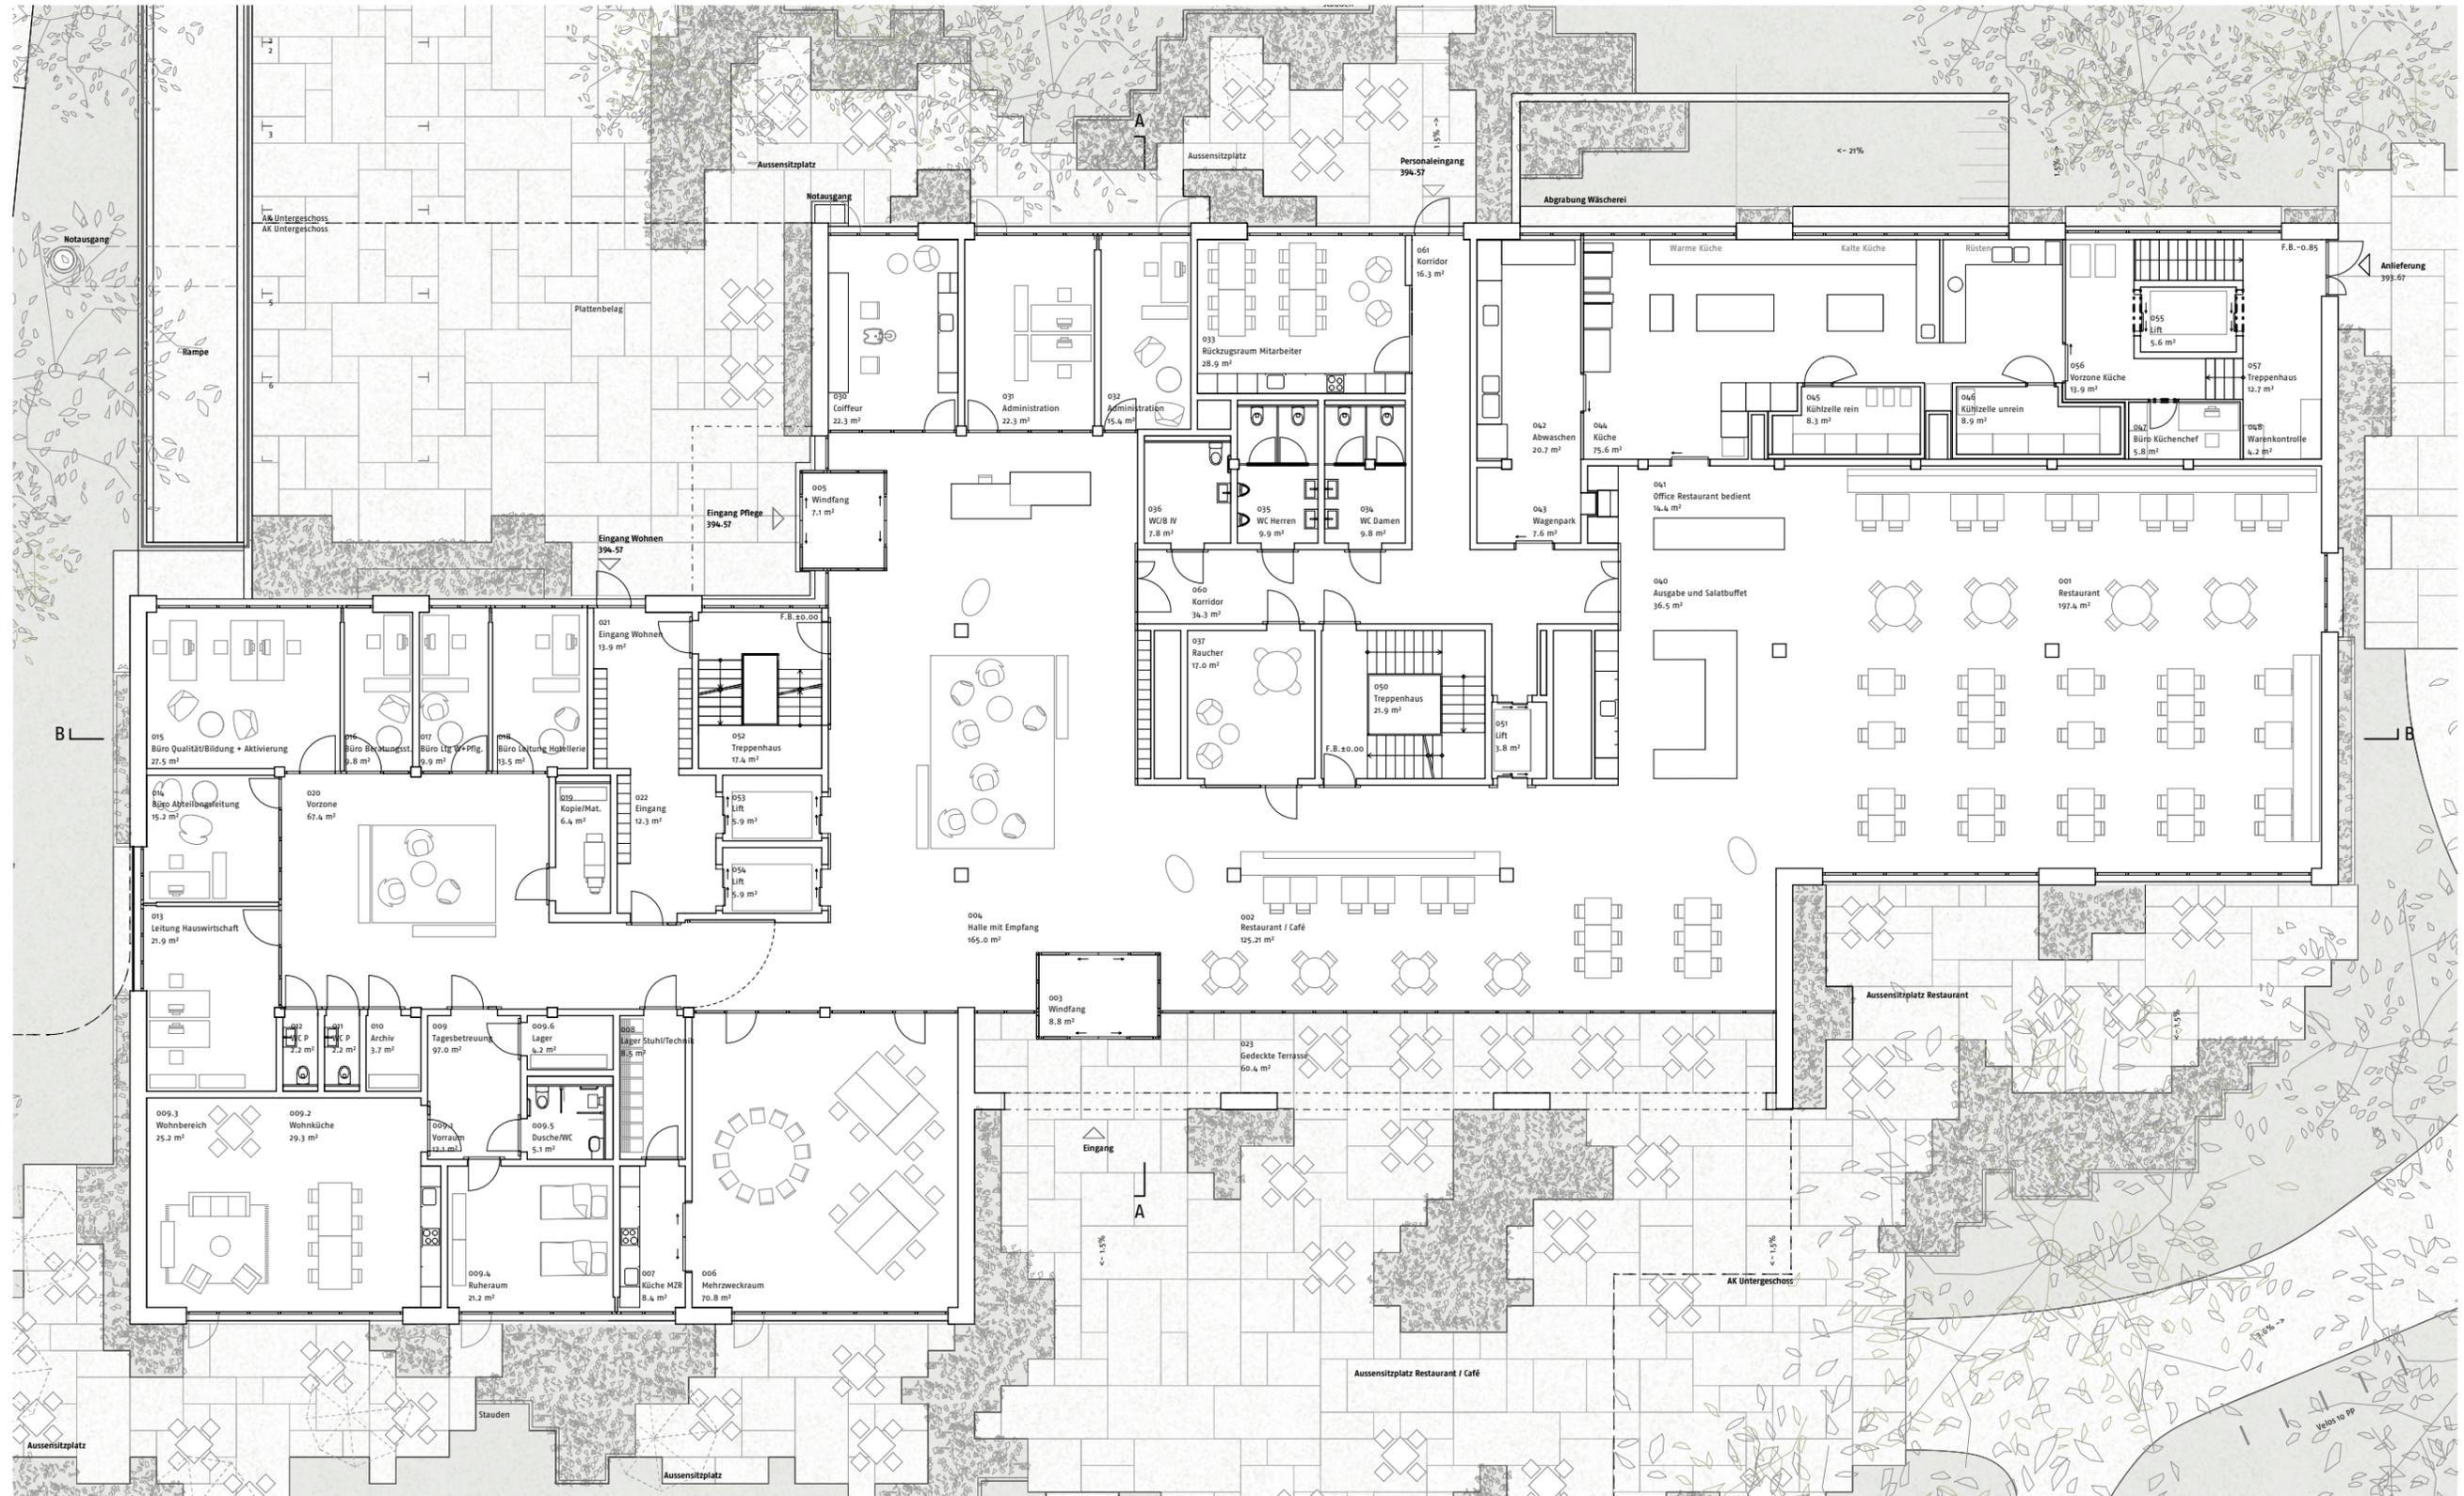


Grundriss Pflegegeschoss (1.OG), 1:200




Grundriss Wohngeschosse (2.-5.OG), 1:200

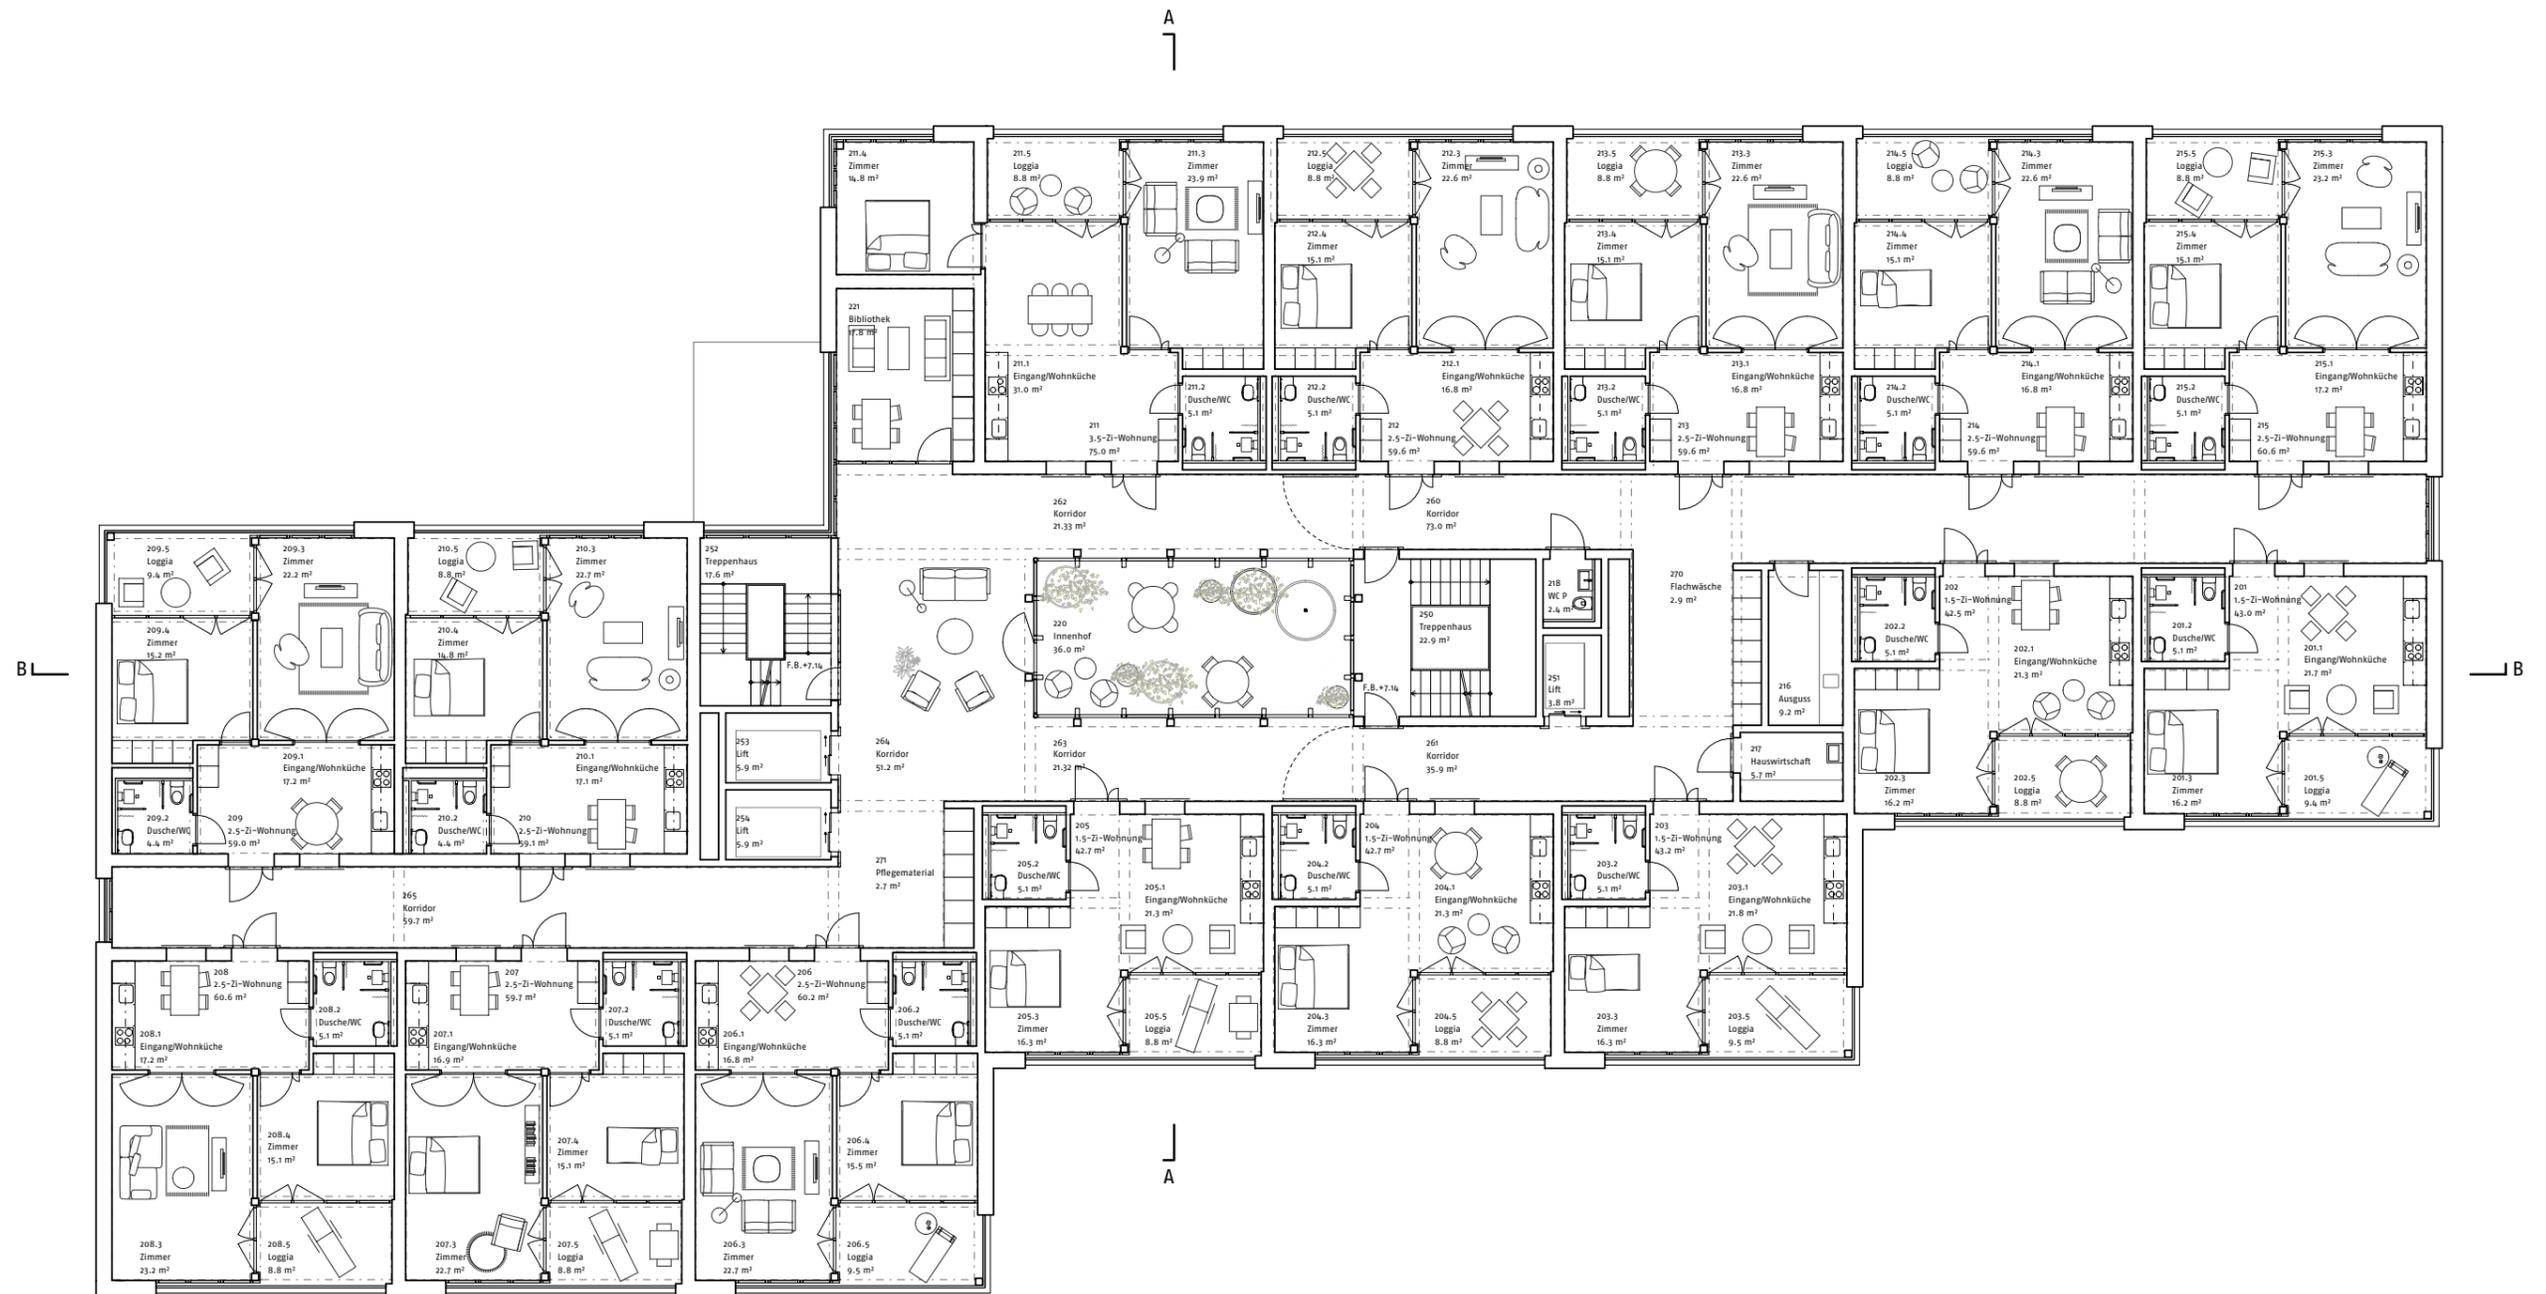

Grundriss Dachaufbauten, 1:200

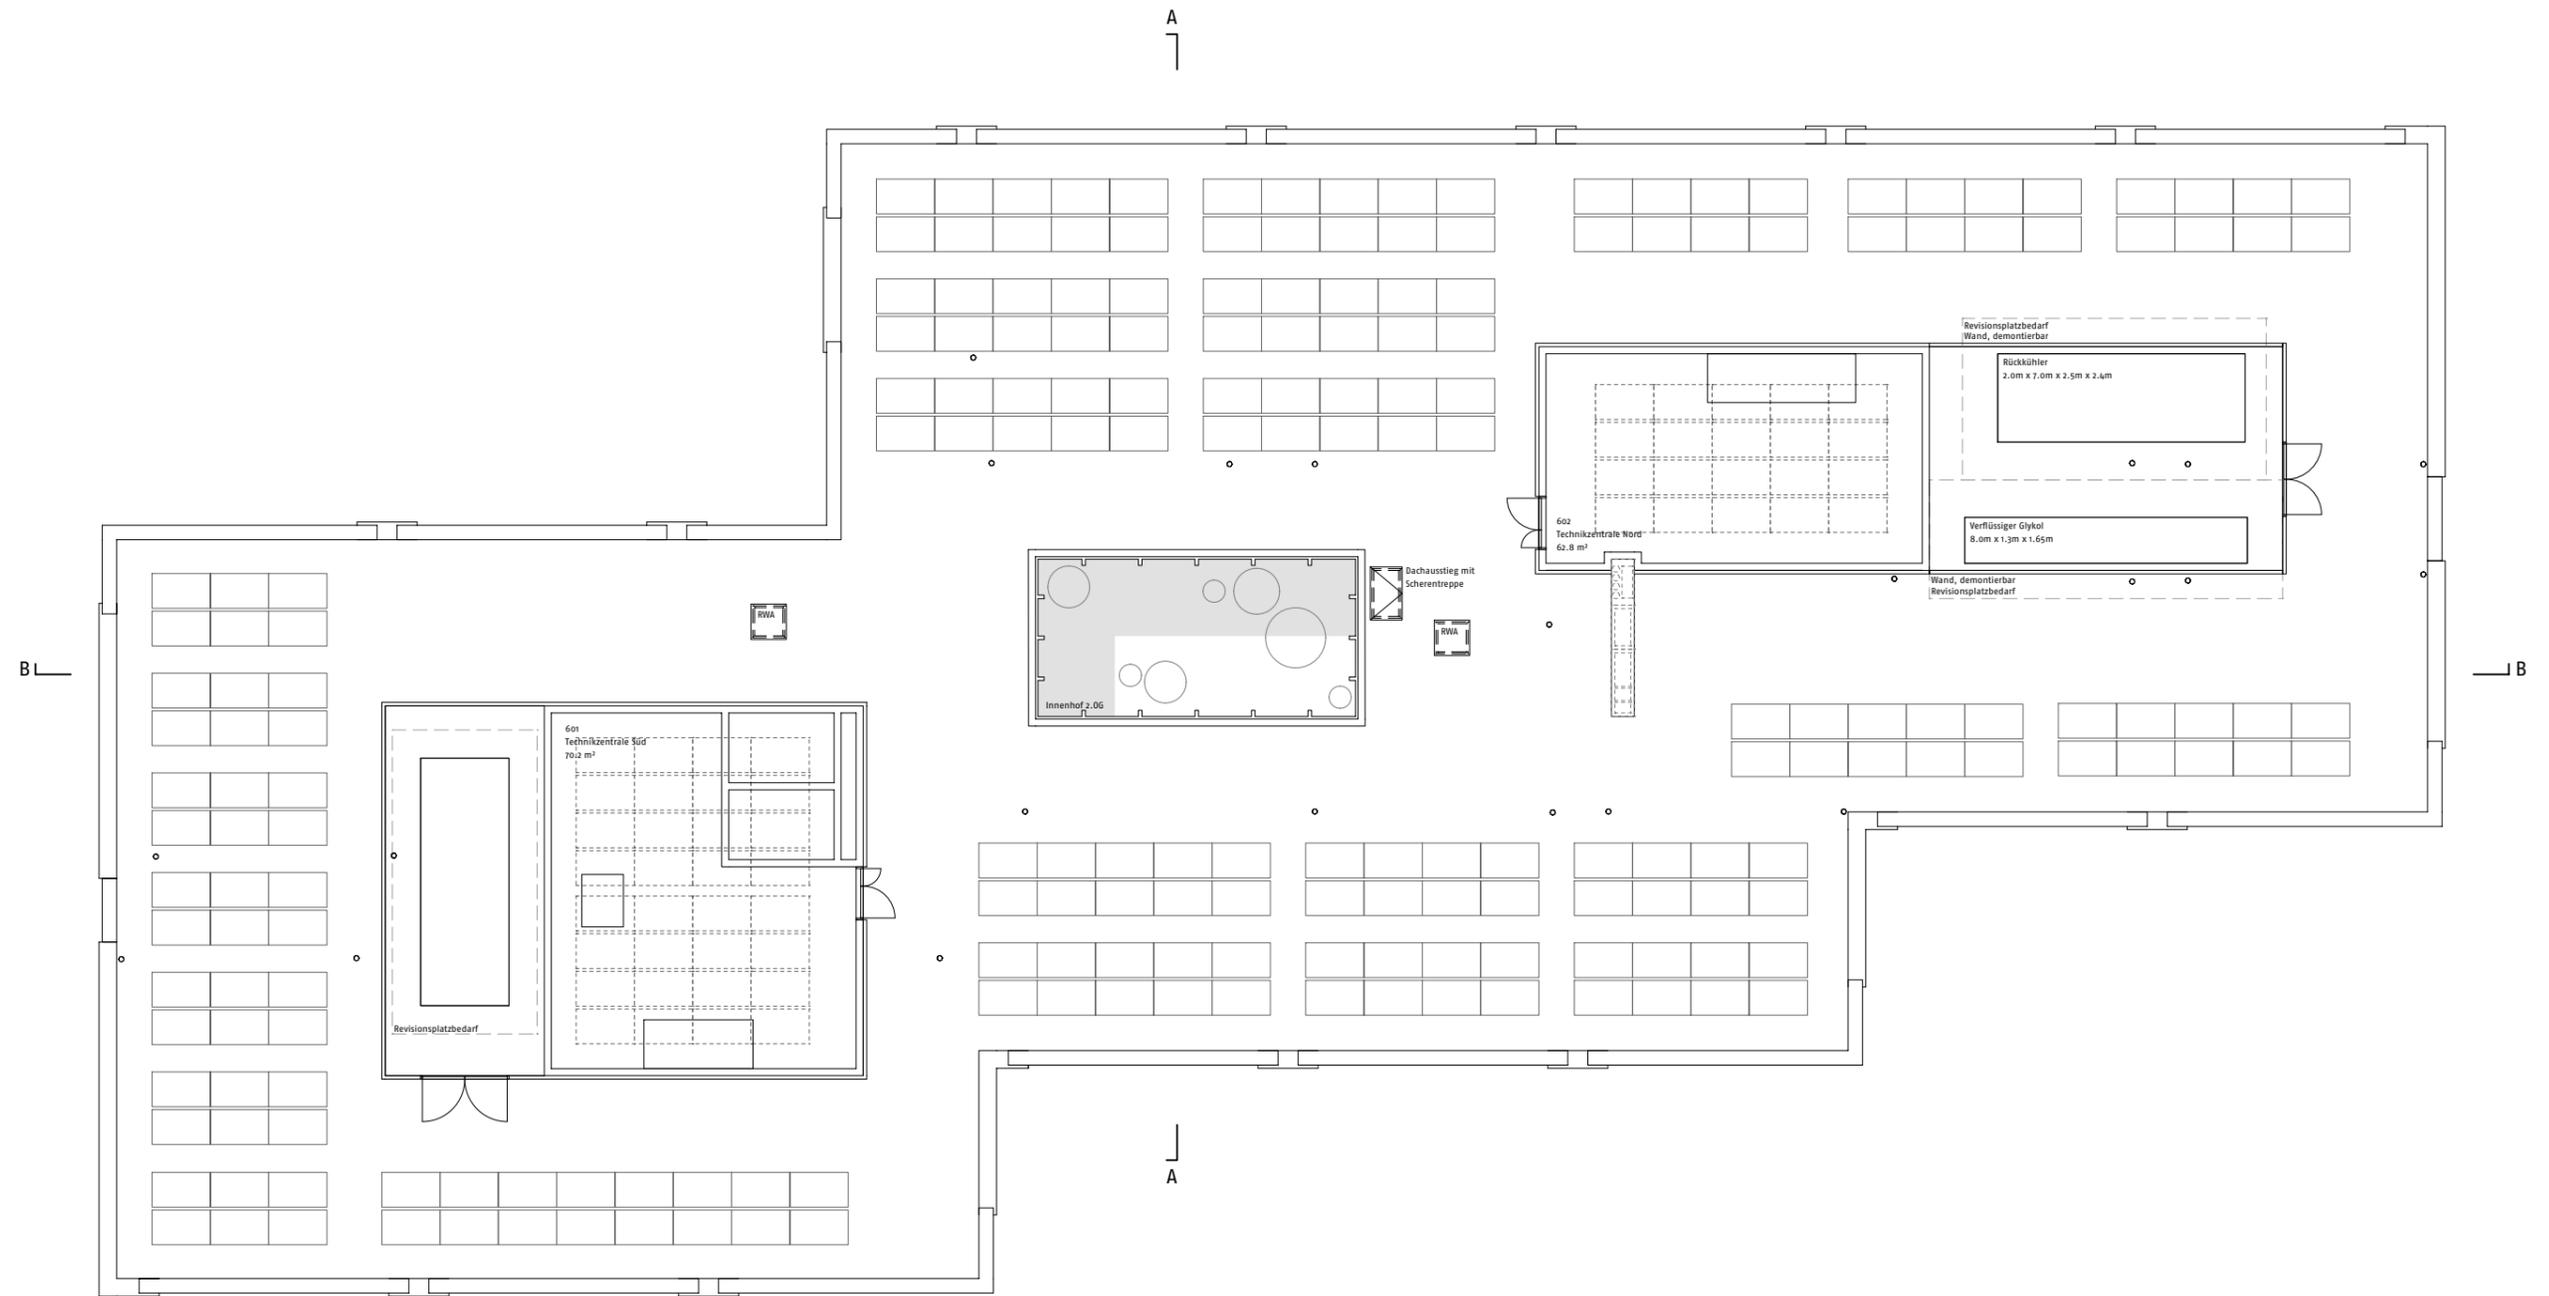


Grundriss Untergeschoss, 1:200

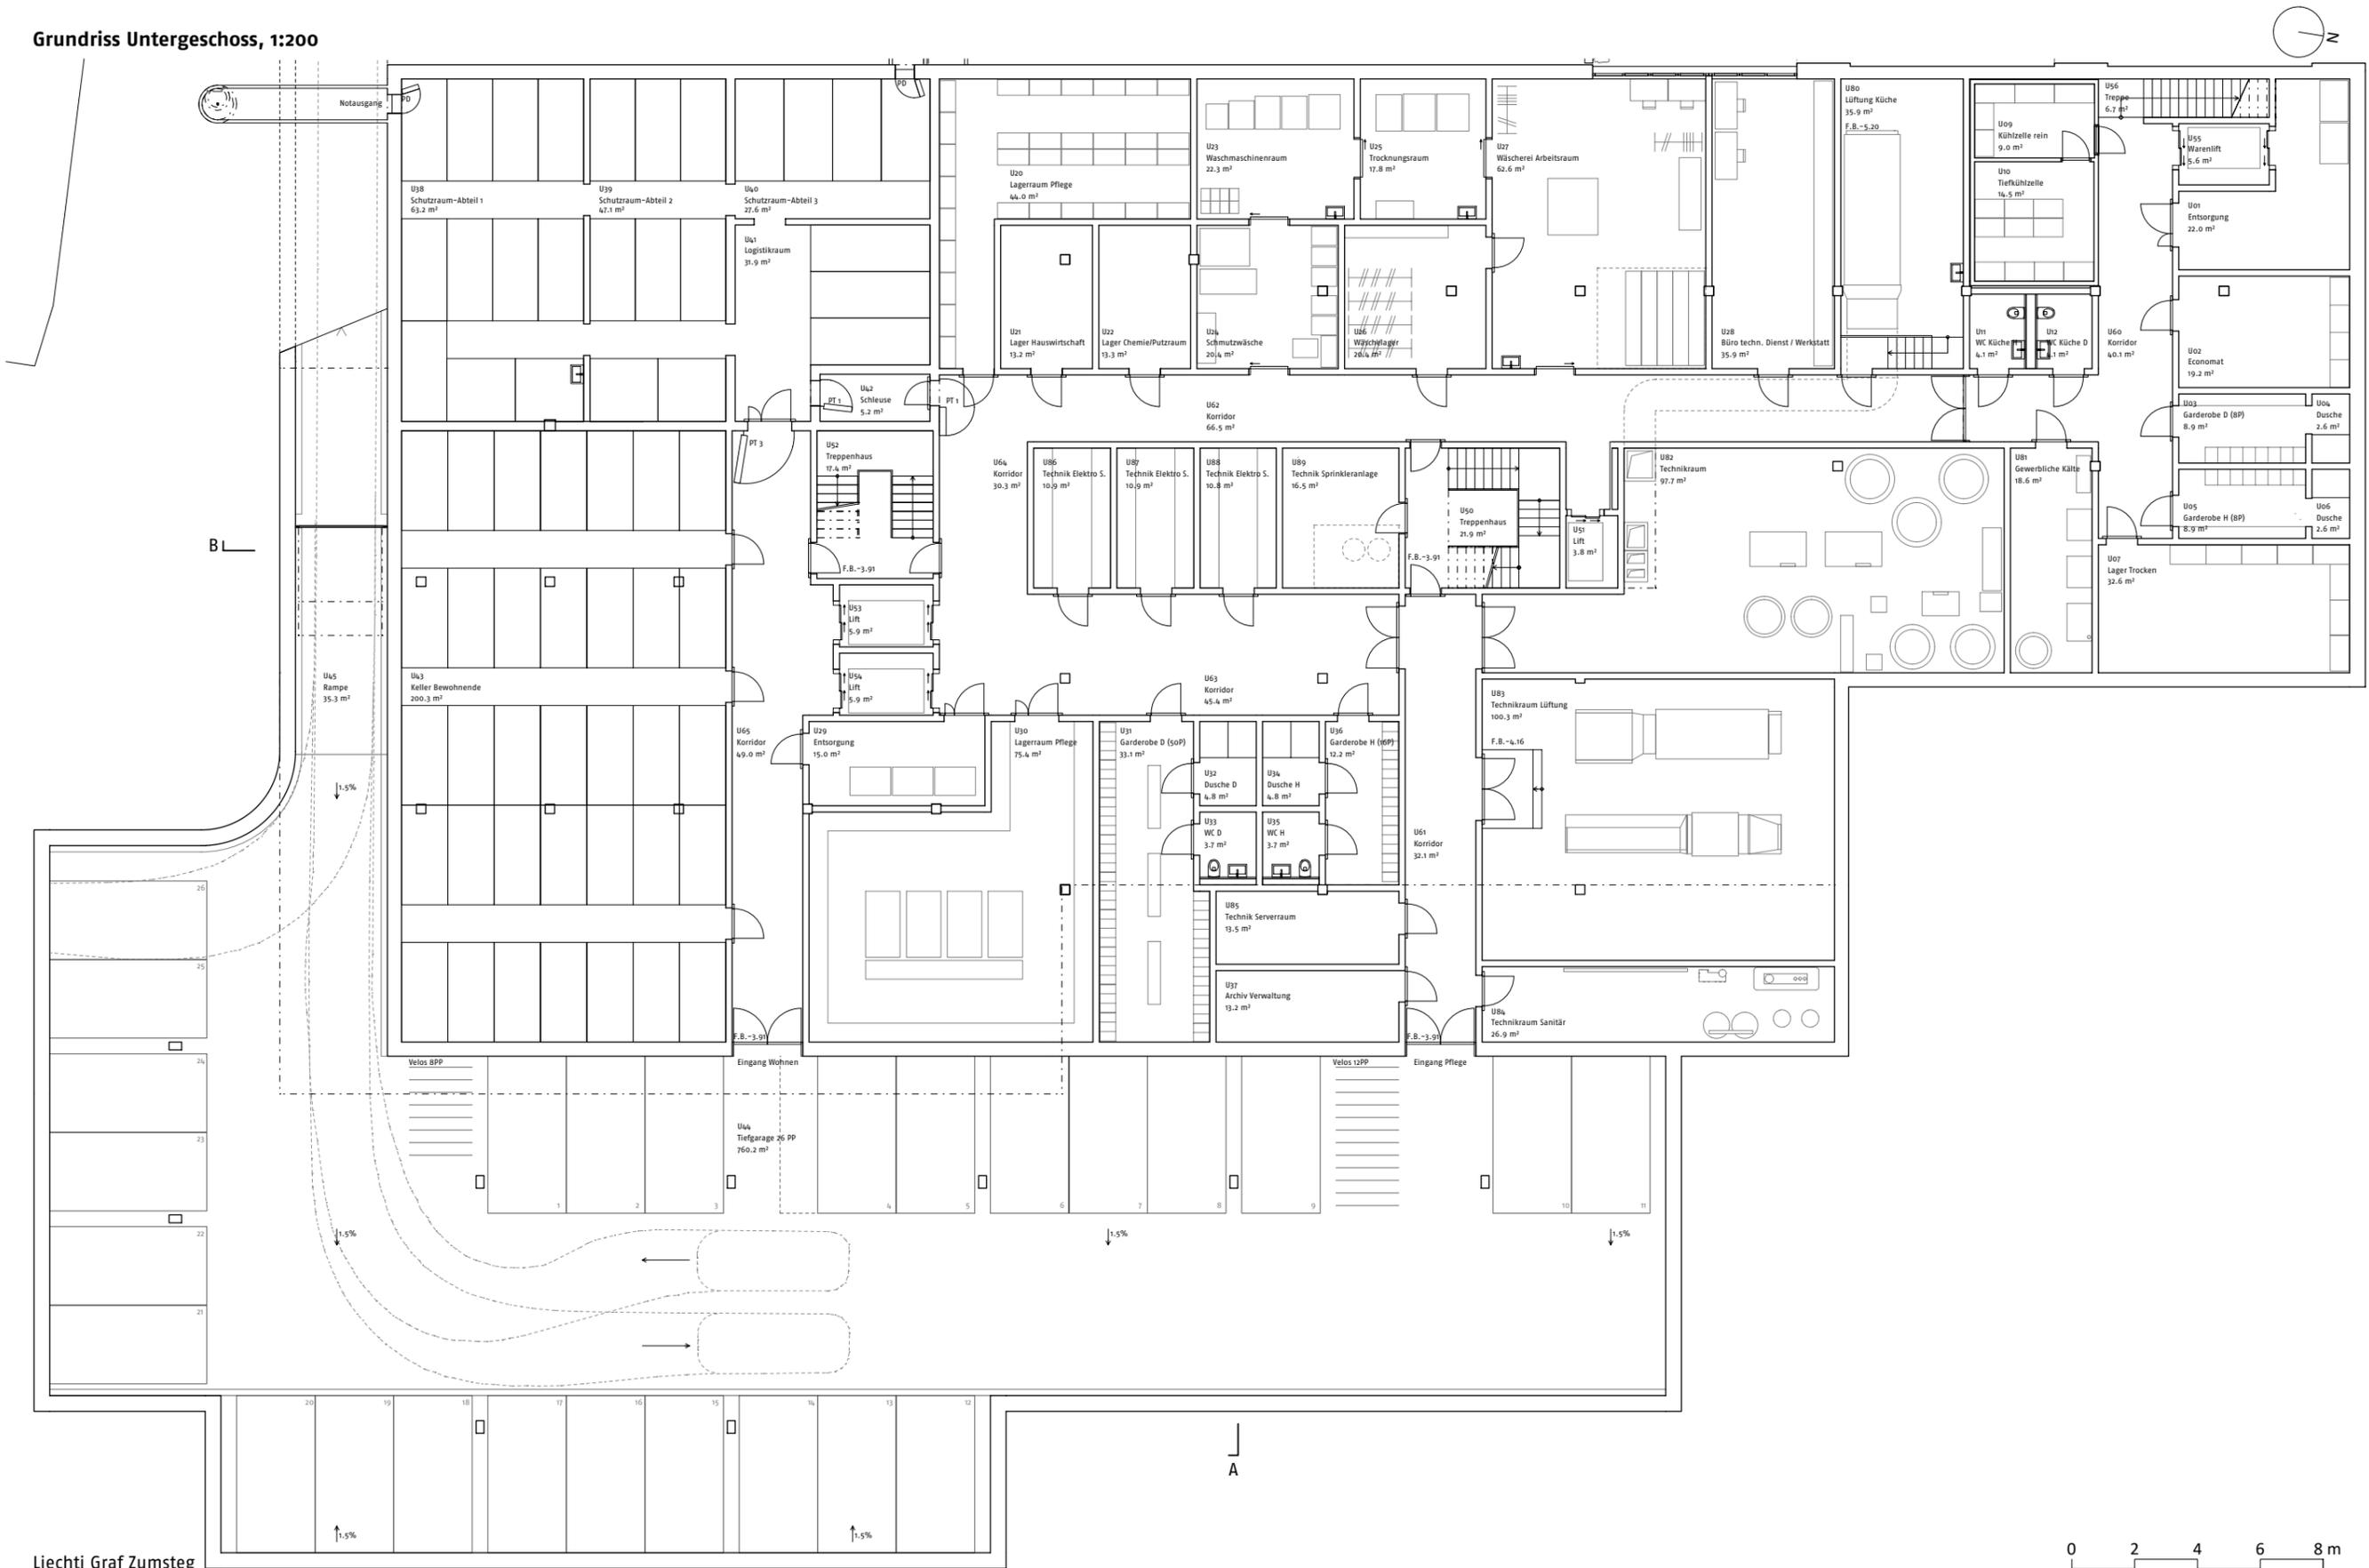



Längsschnitt, 1:200

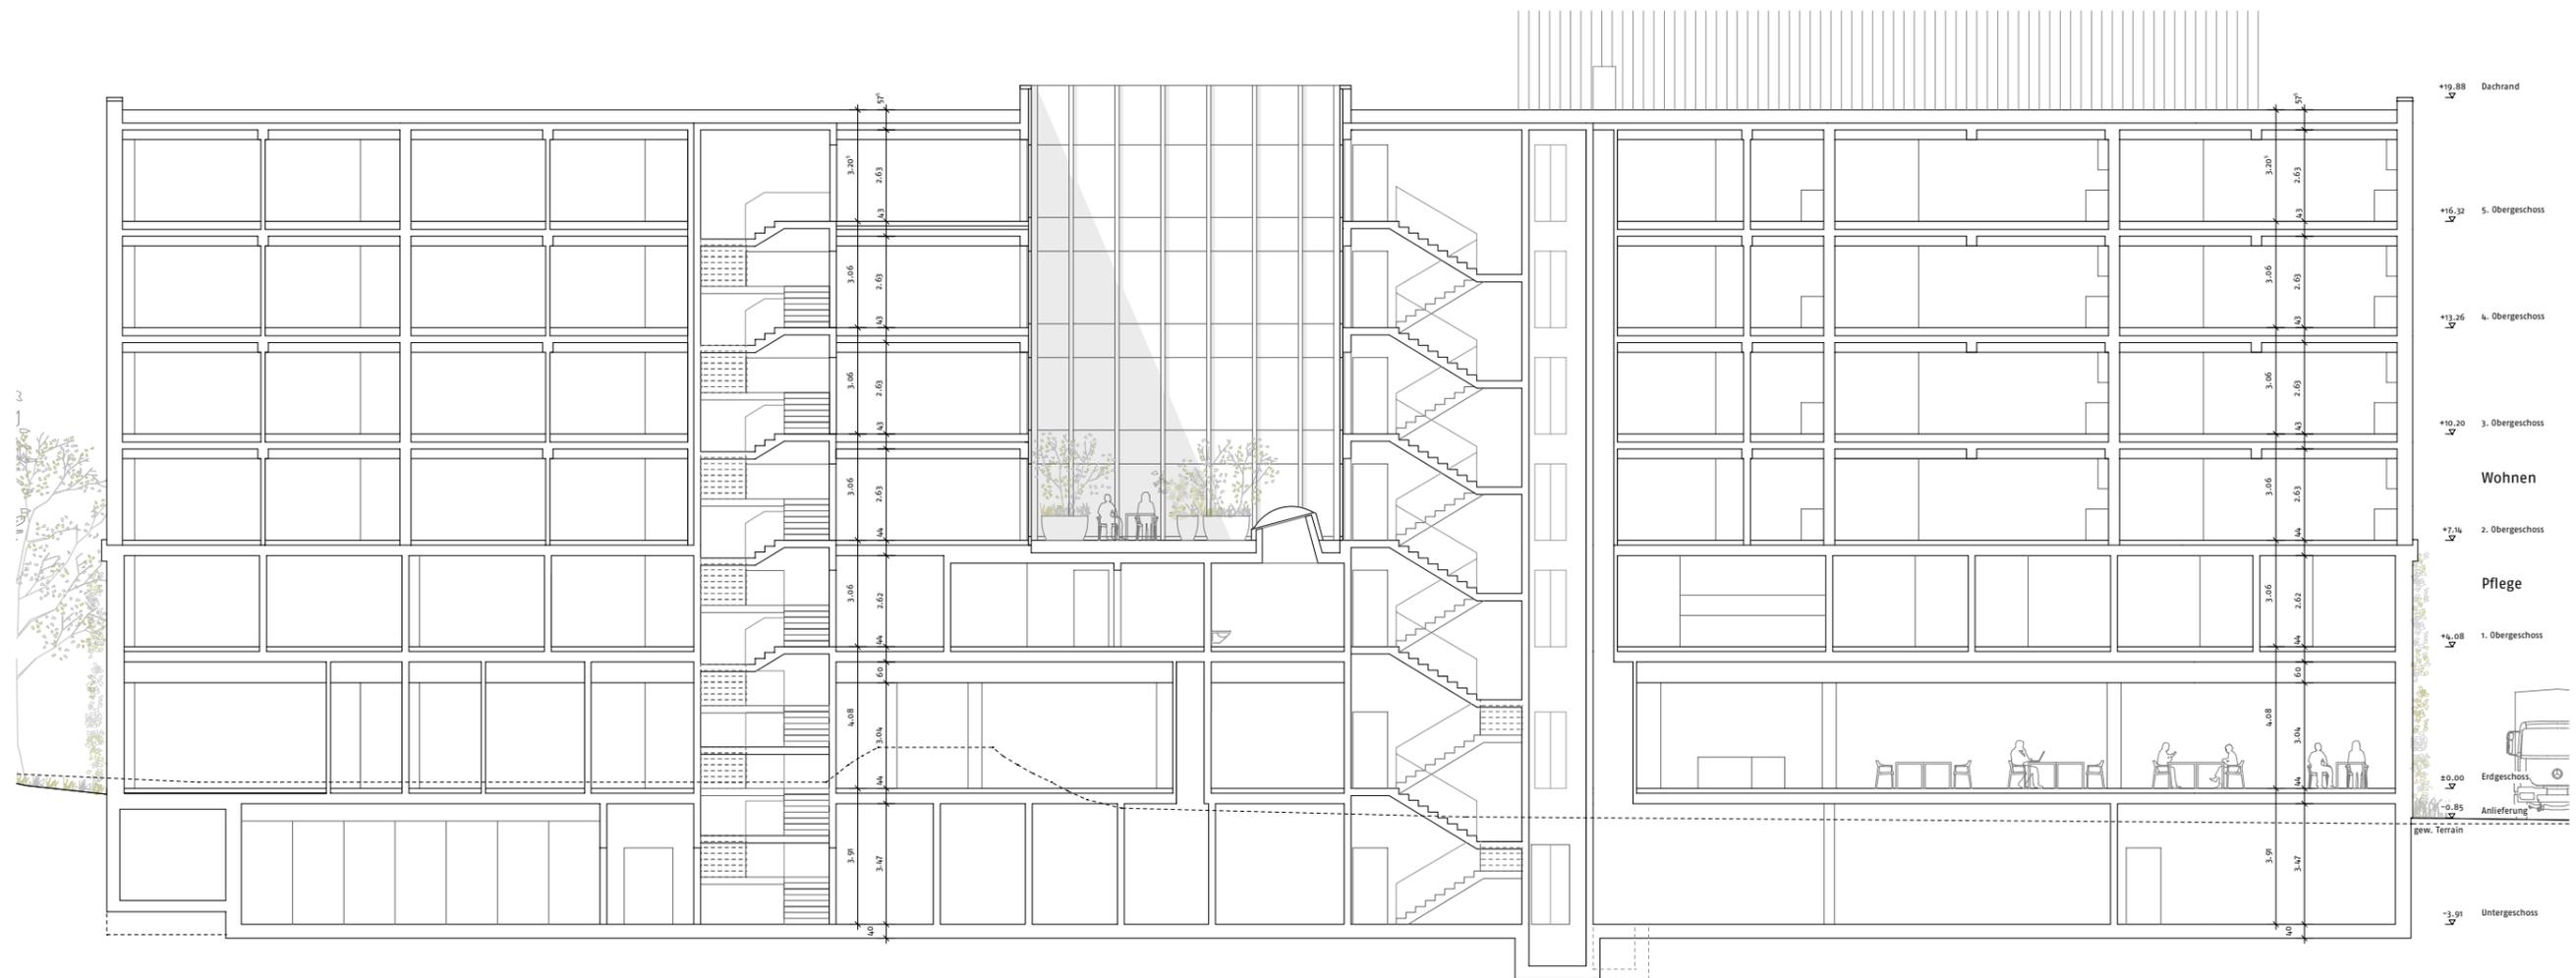

Fassade Ost, 1:200



Fassade Nord, 1:200



Fassade West, 1:200



Fassade Süd, 1:200



Schnittansicht Fassade, 1:100

