







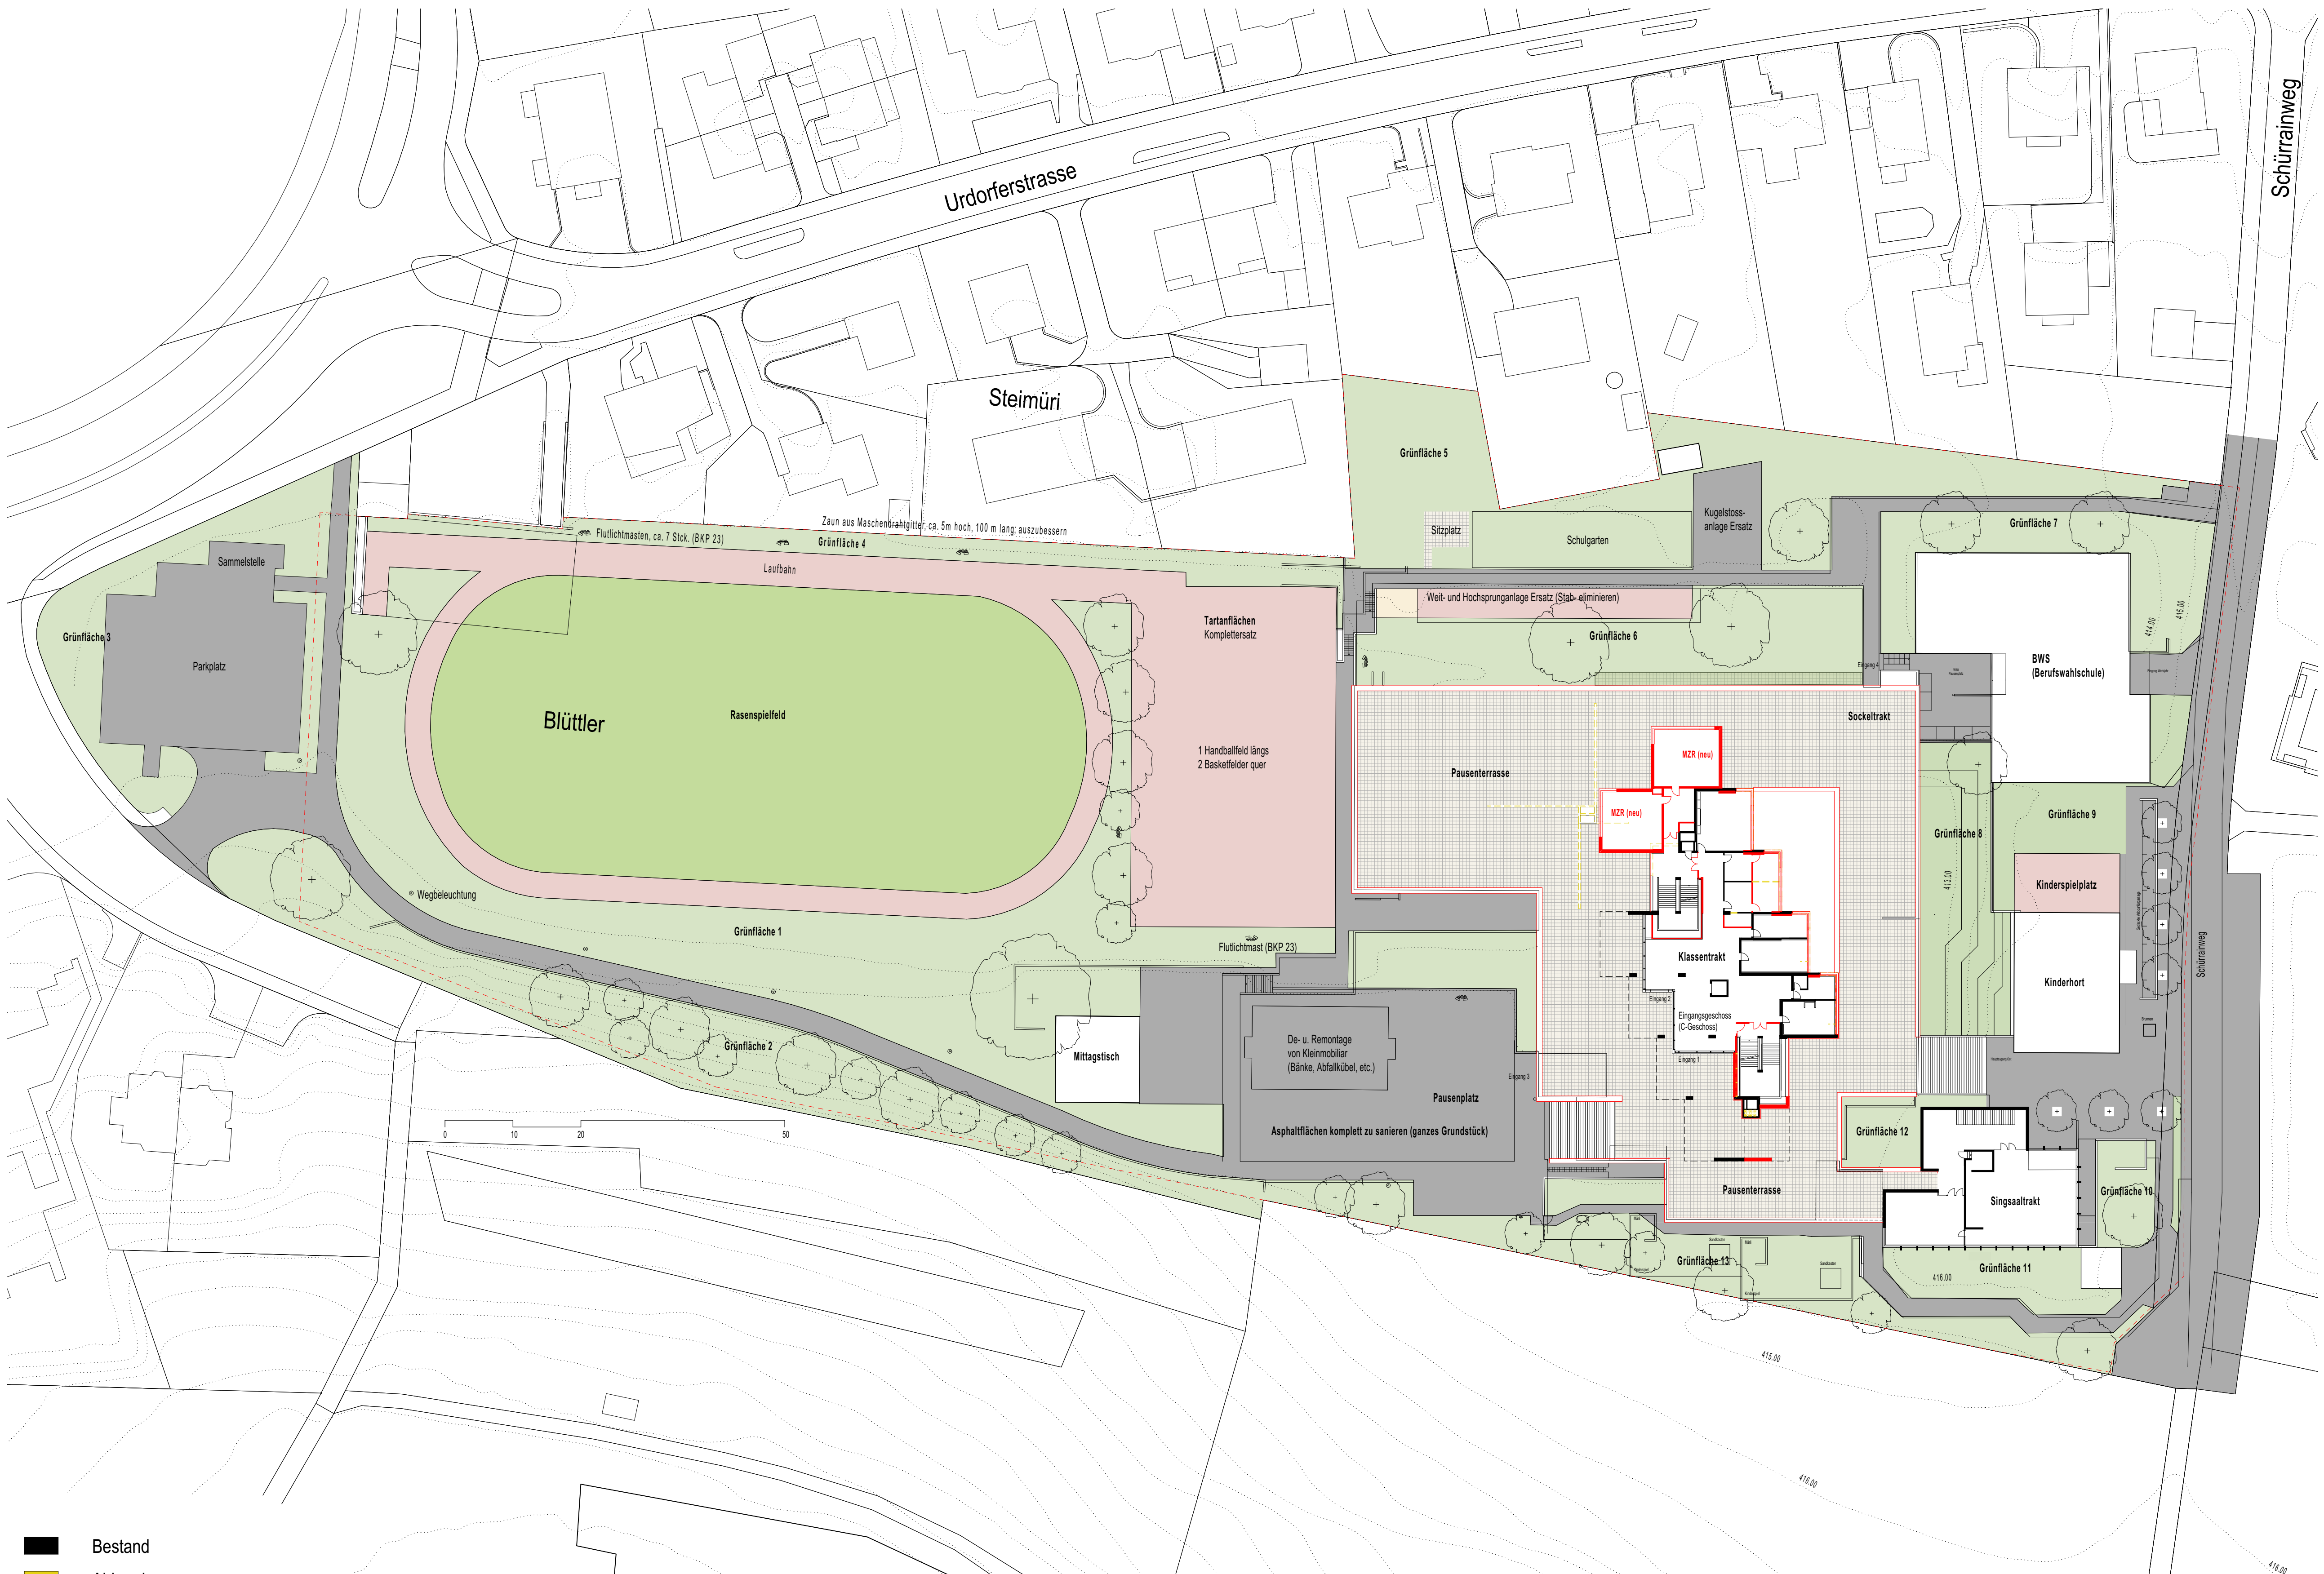

- Bestand
- Abbruch
- Neubau

0 5 10 20 30

Situation Mst. 1 : 500

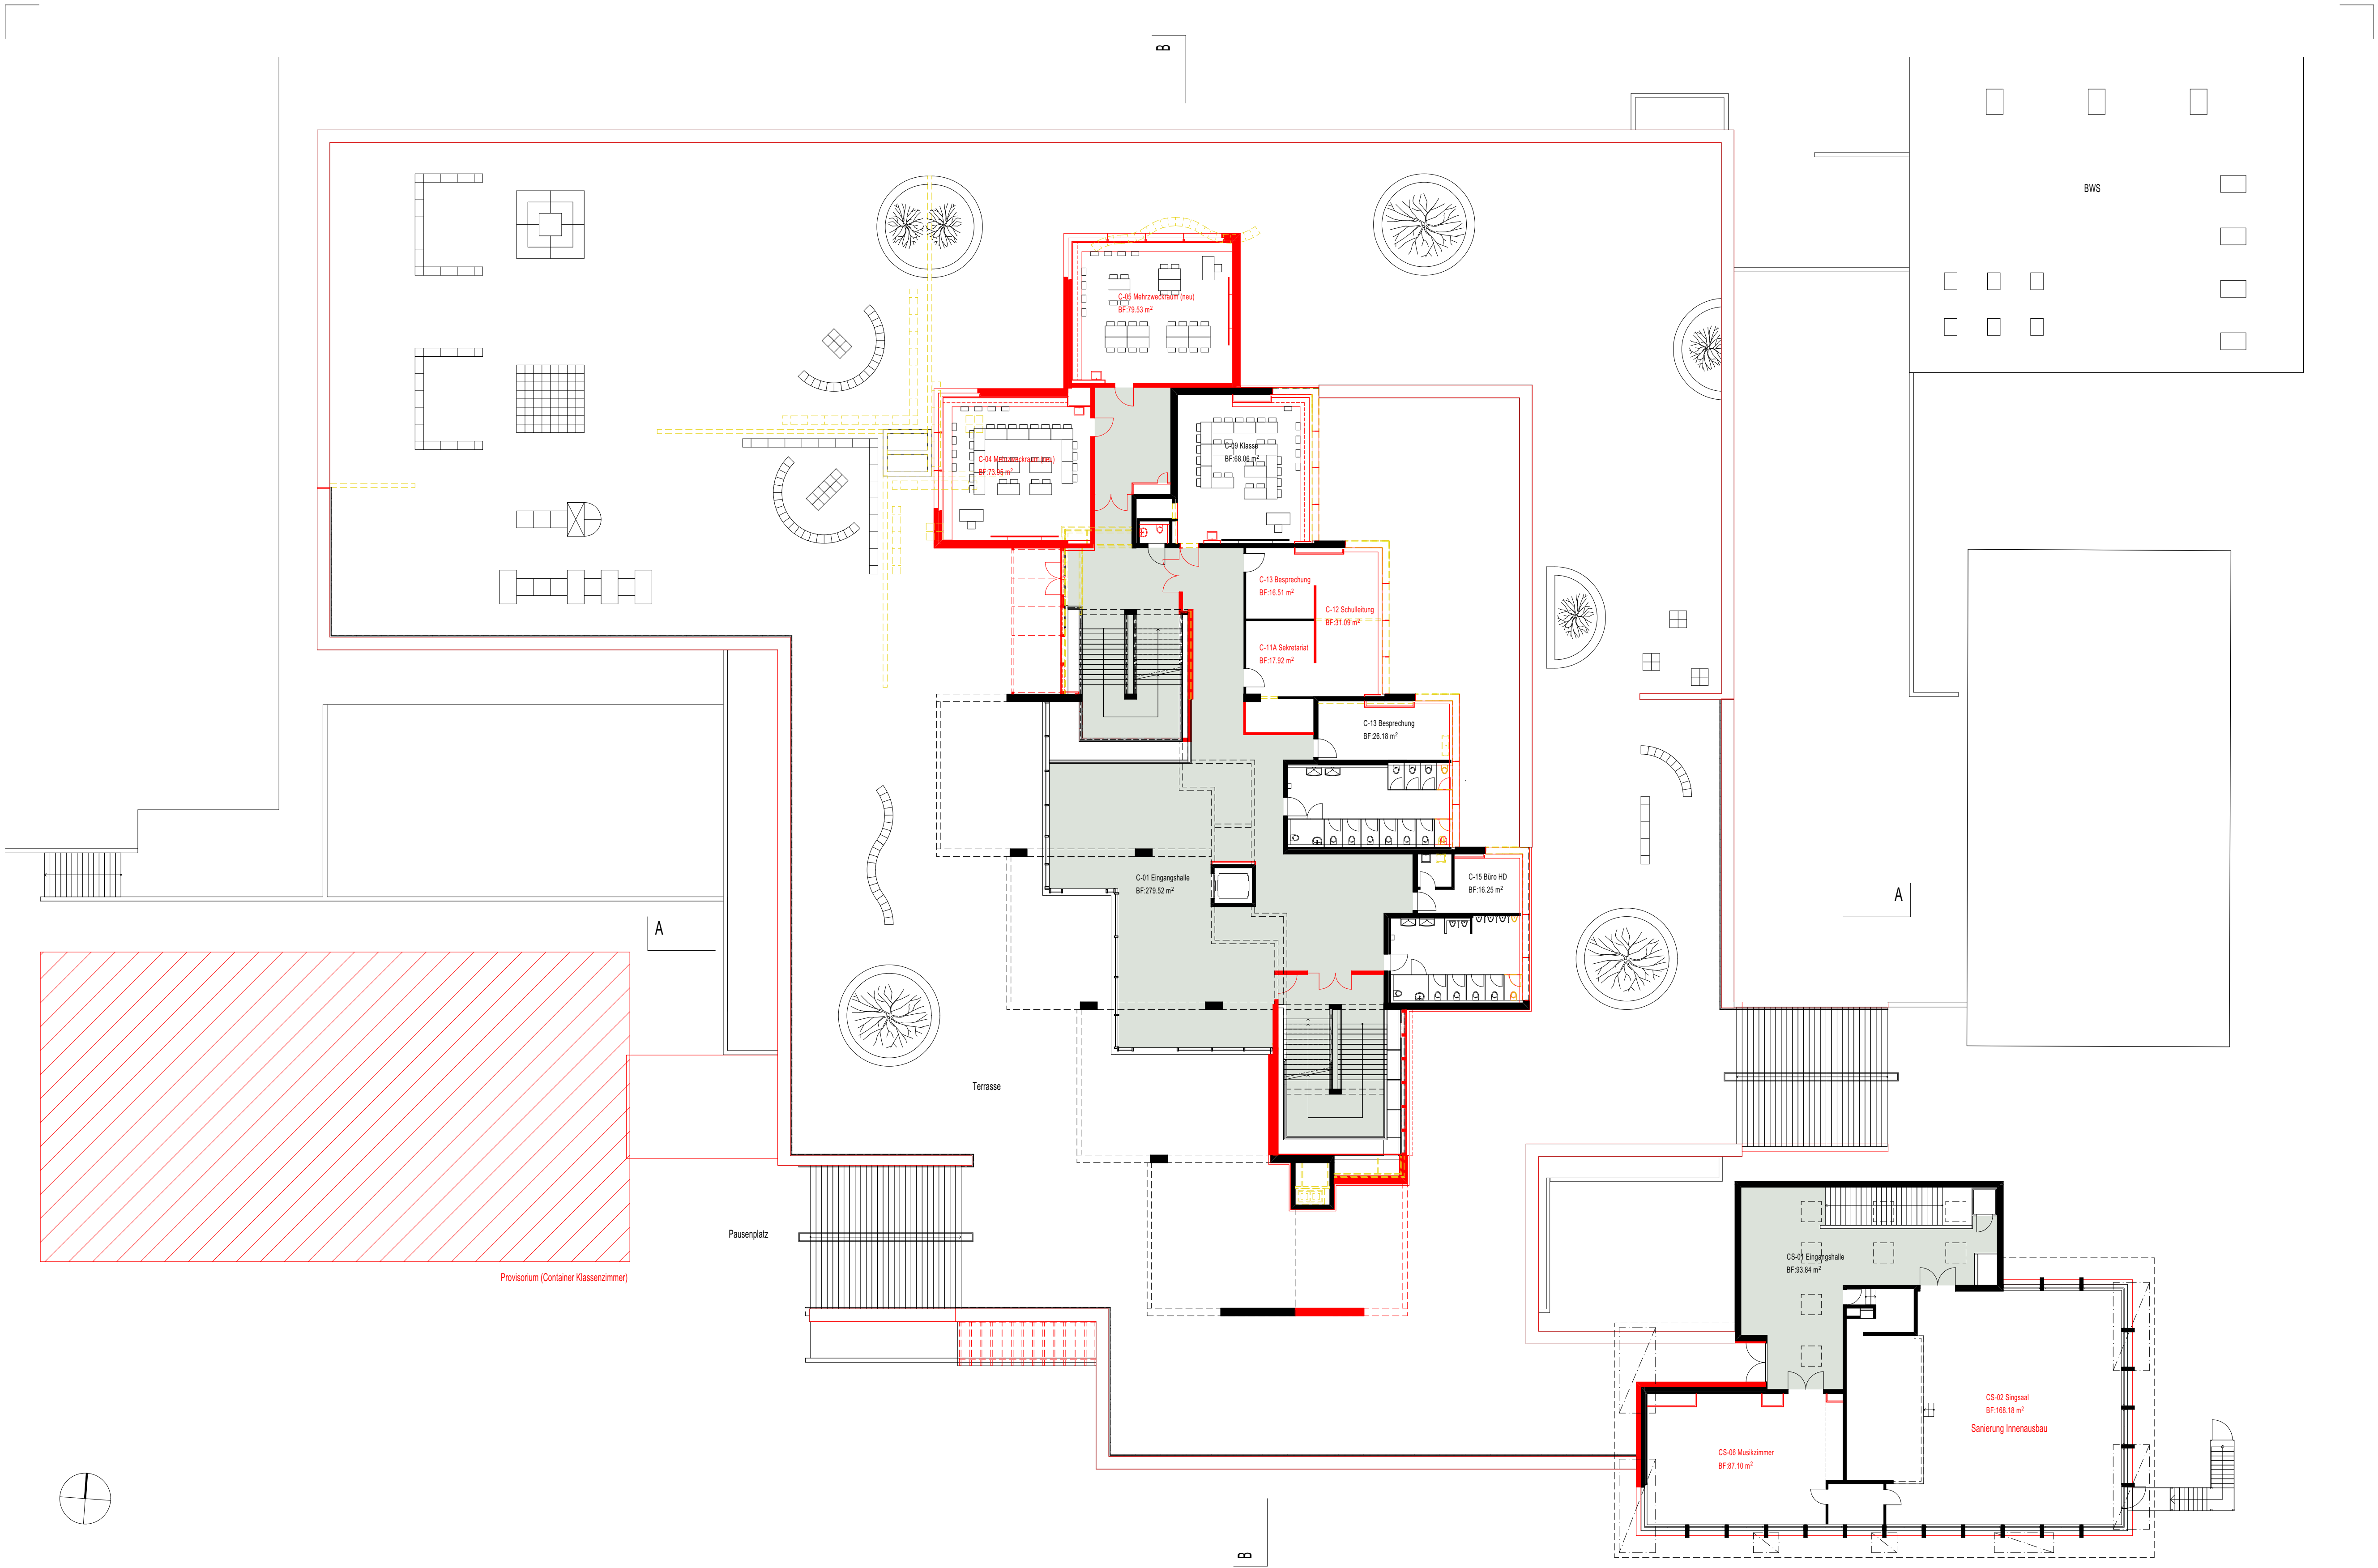


- Bestand
- Abbruch
- Neubau




Erdgeschoss Mst. 1 : 200




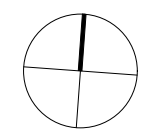


- Bestand
- Abbruch
- Neubau

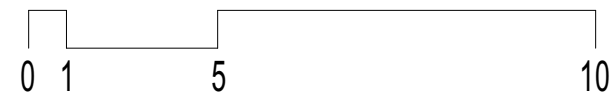


1. Obergeschoss Mst. 1 : 200

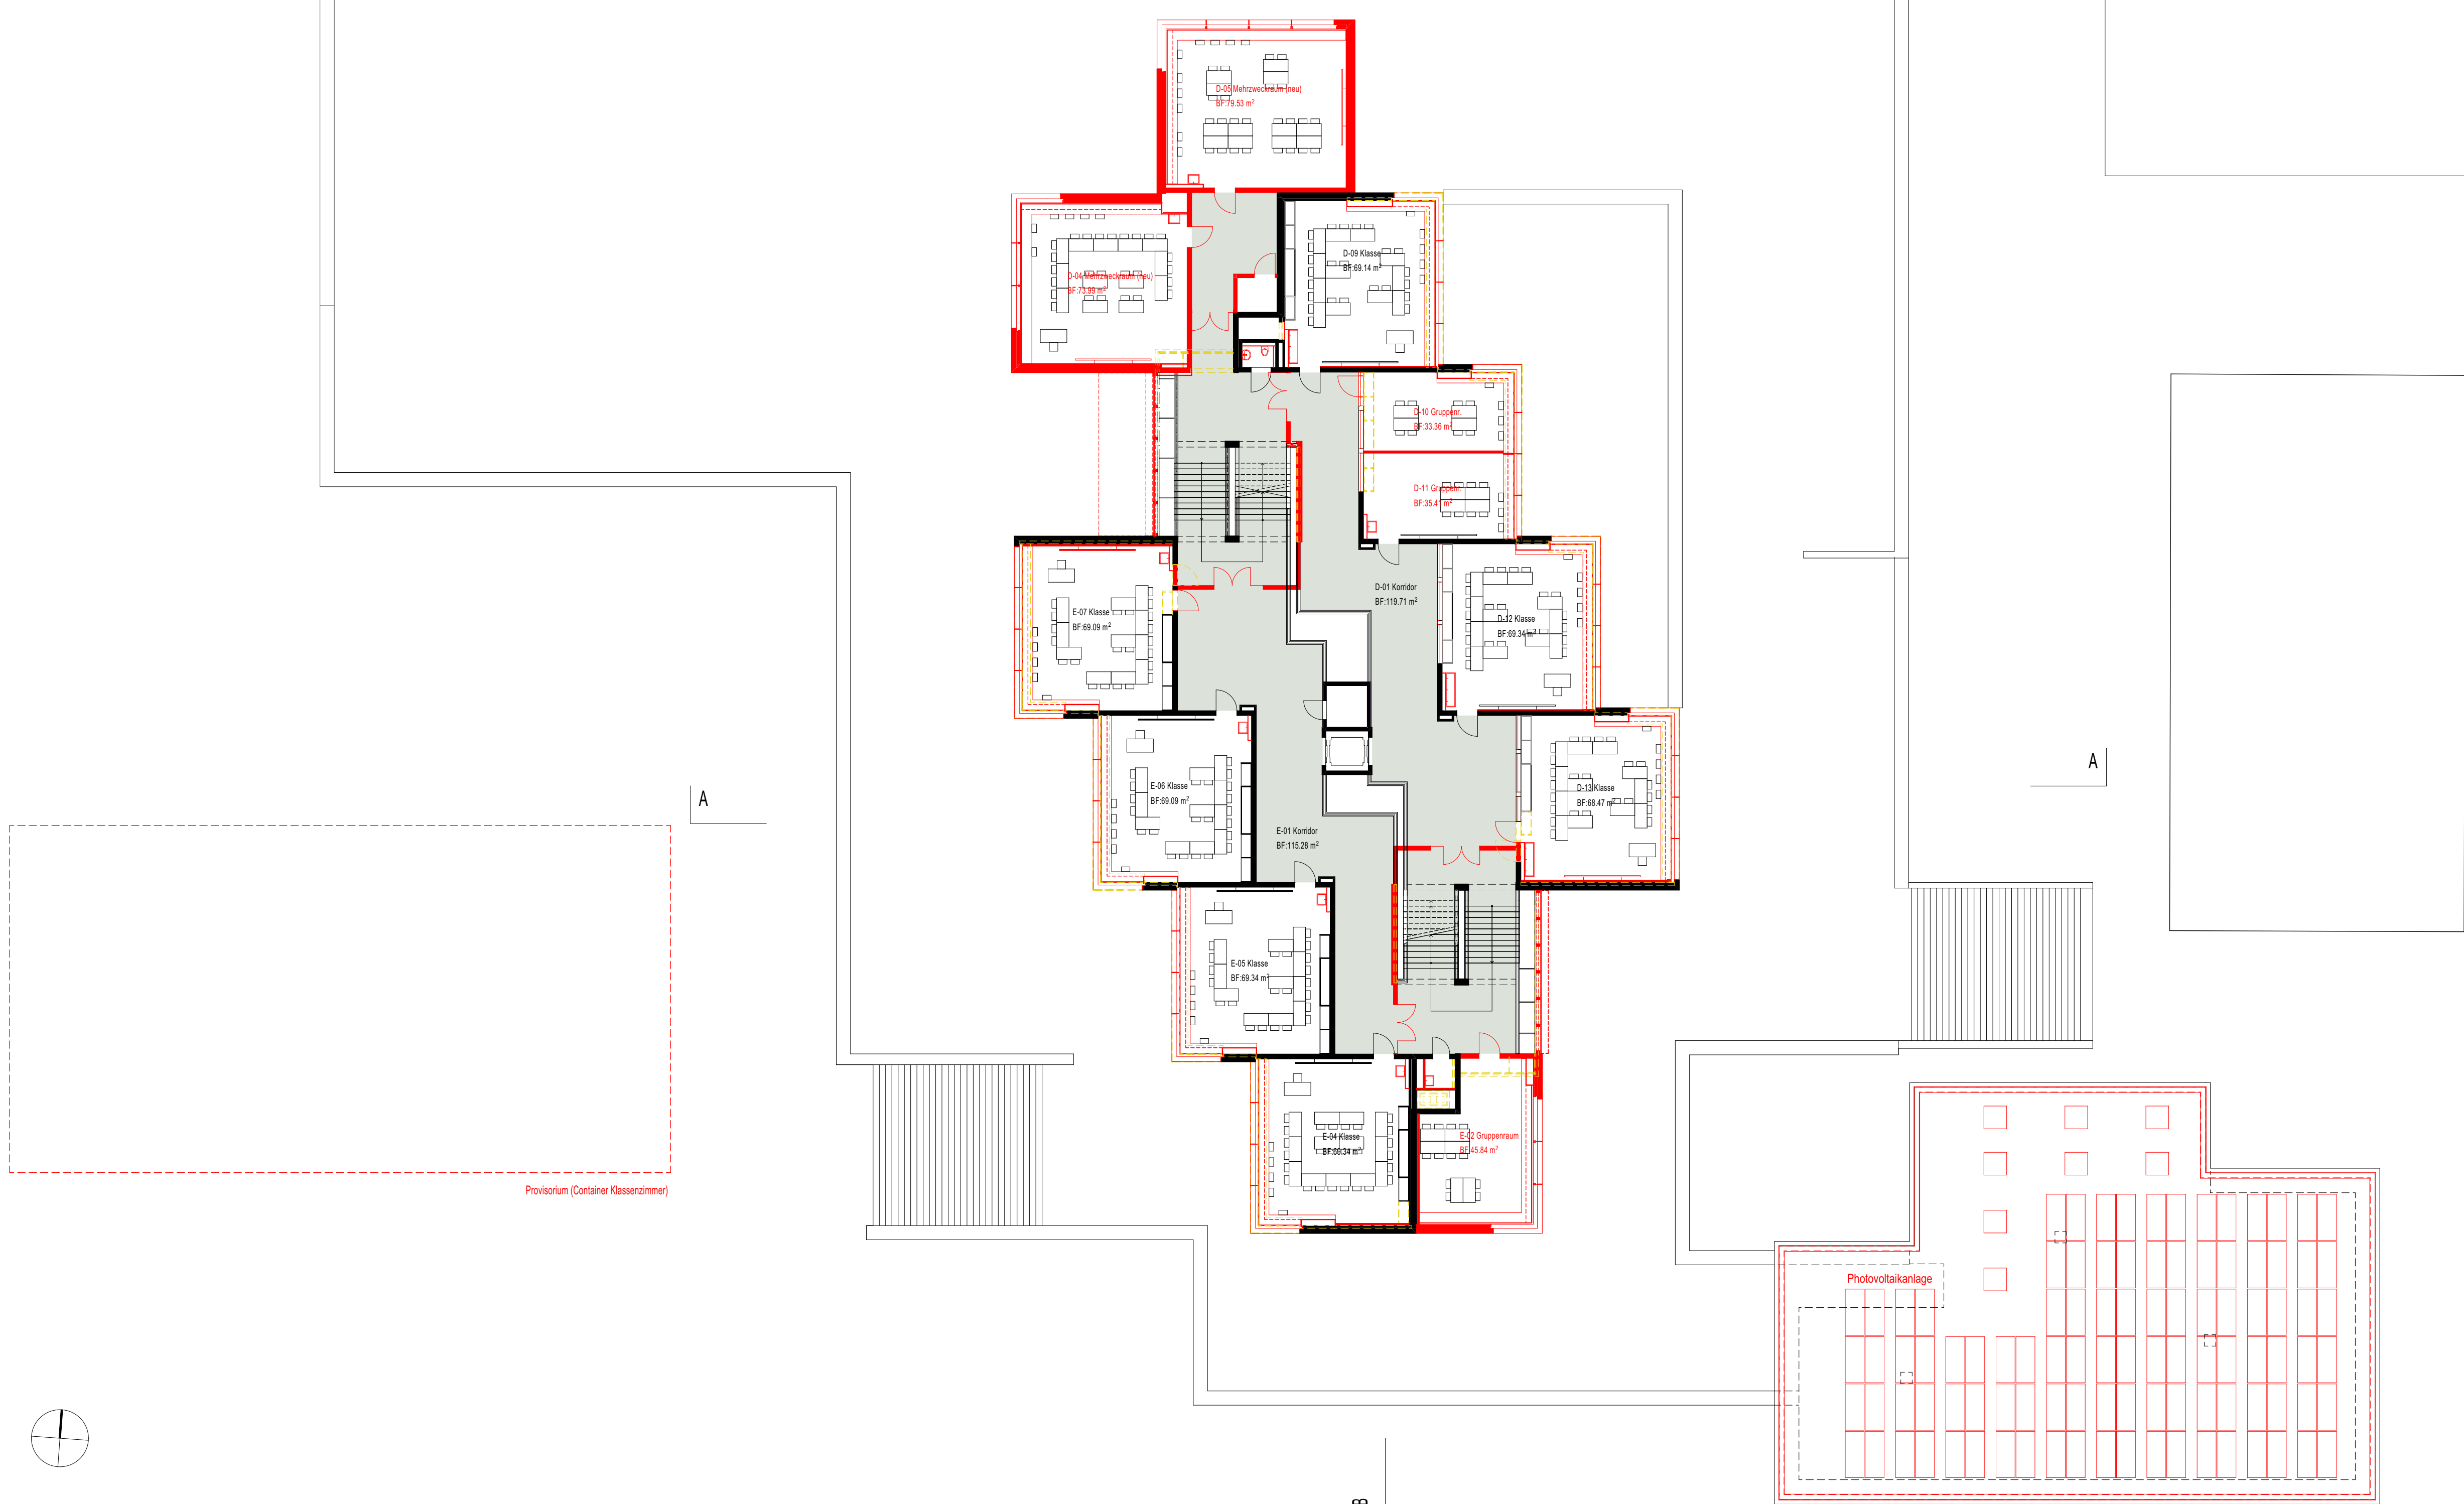




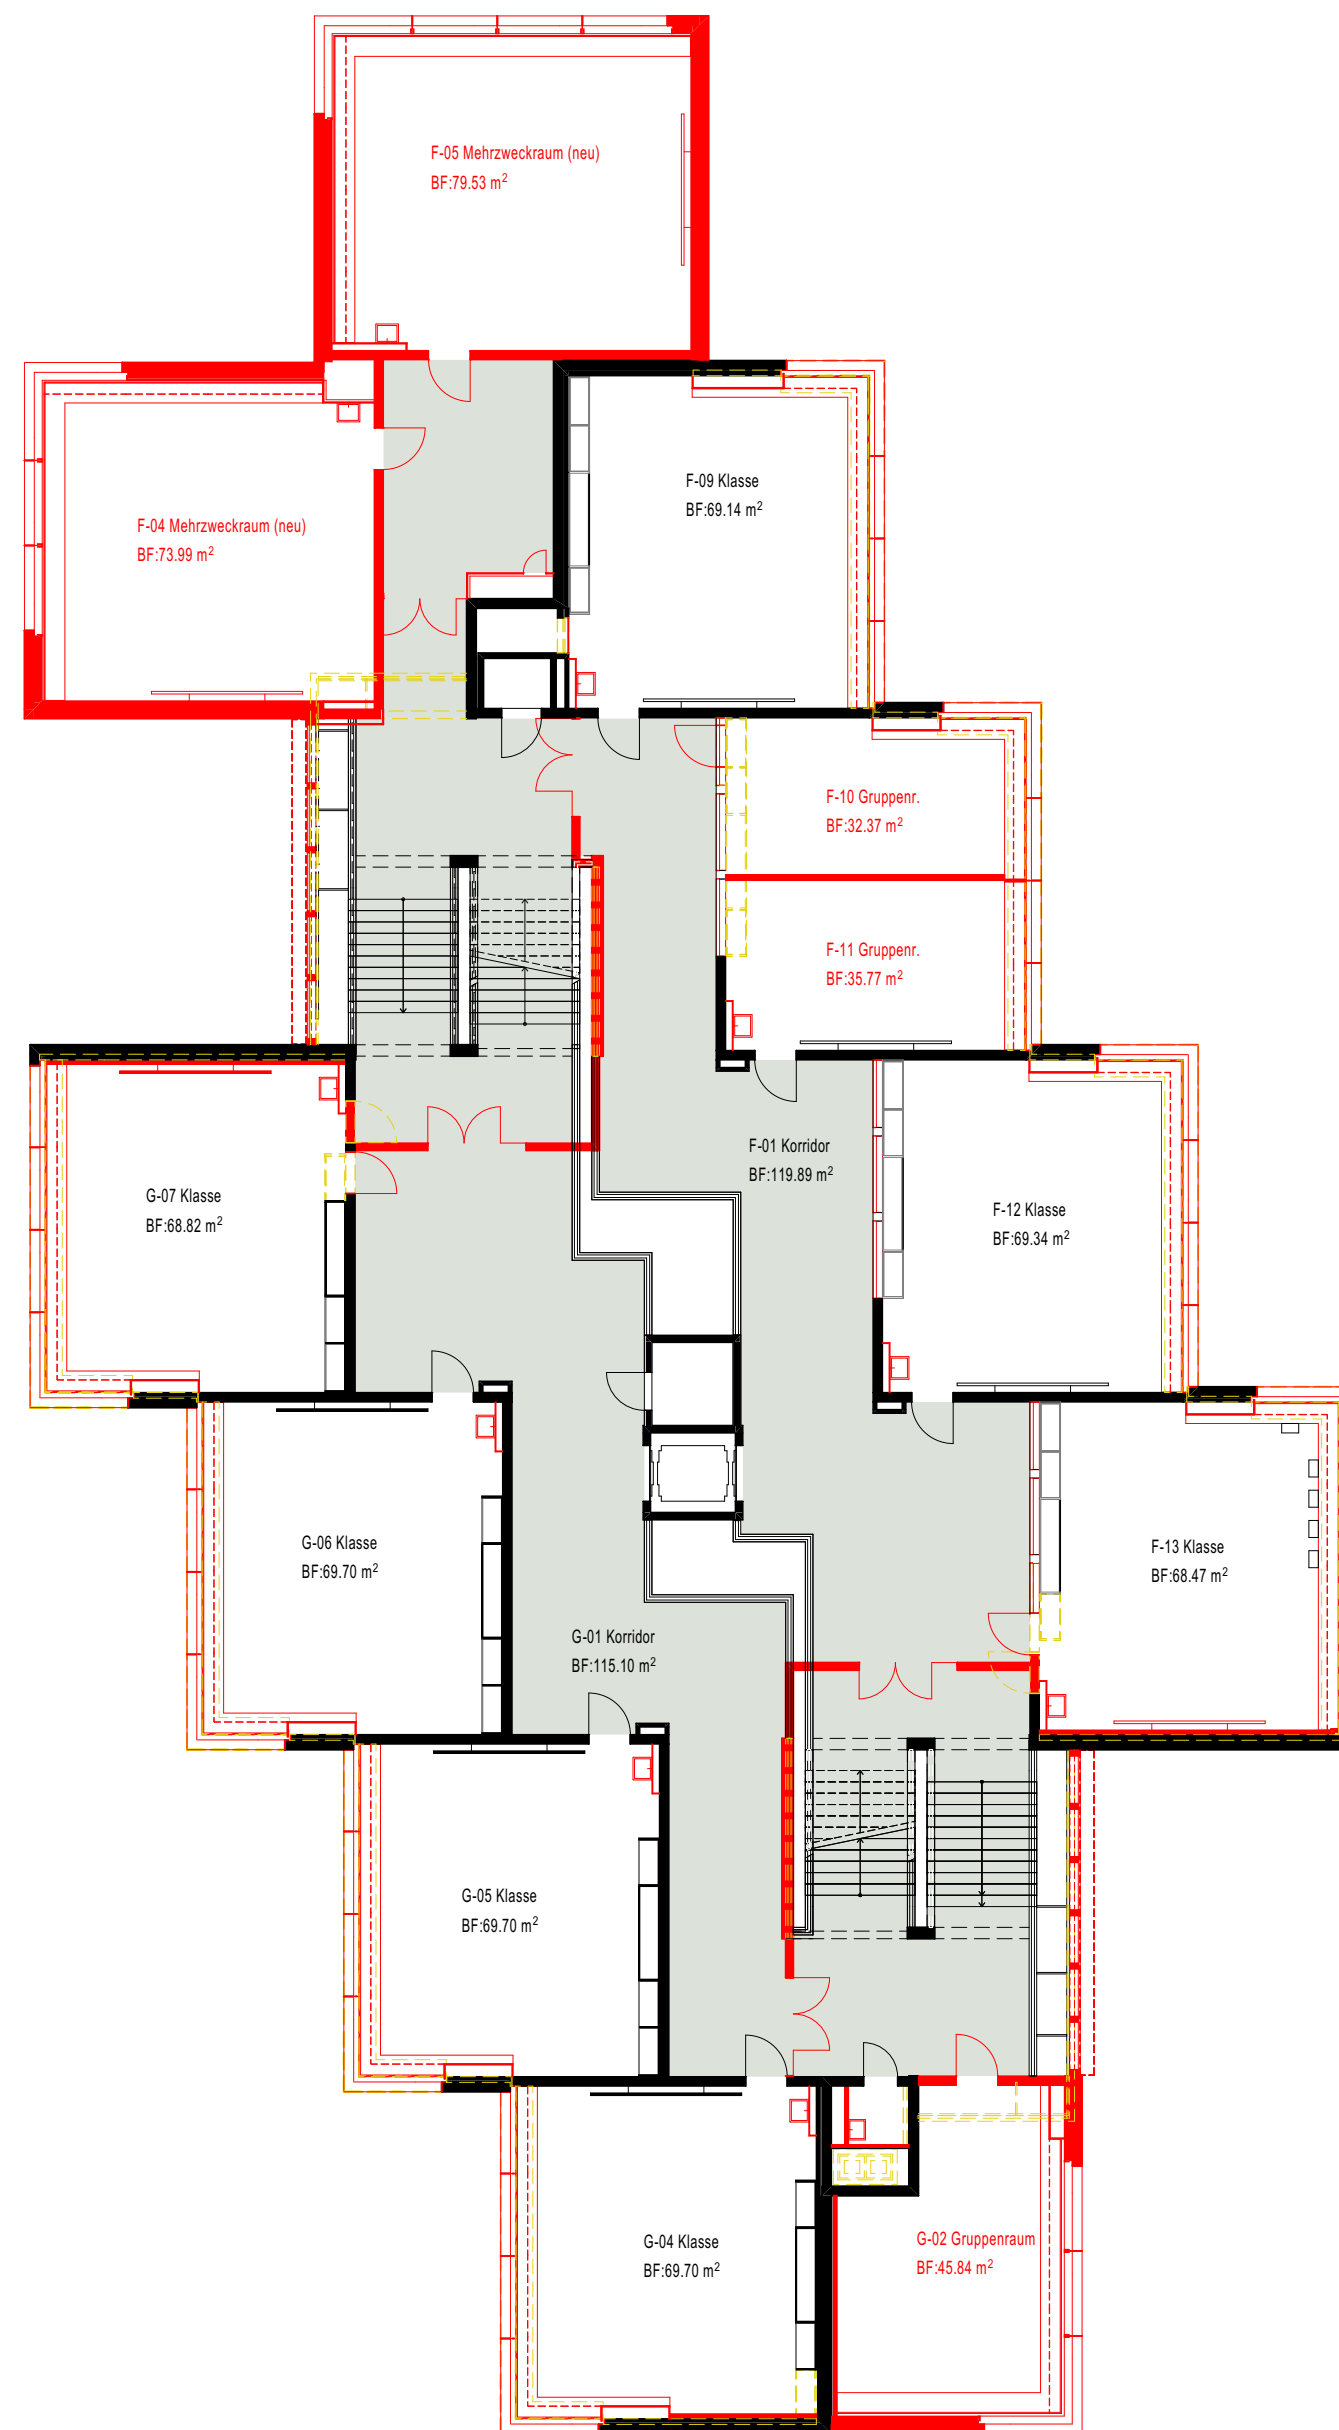


2. Obergeschoss Mst. 1 : 200

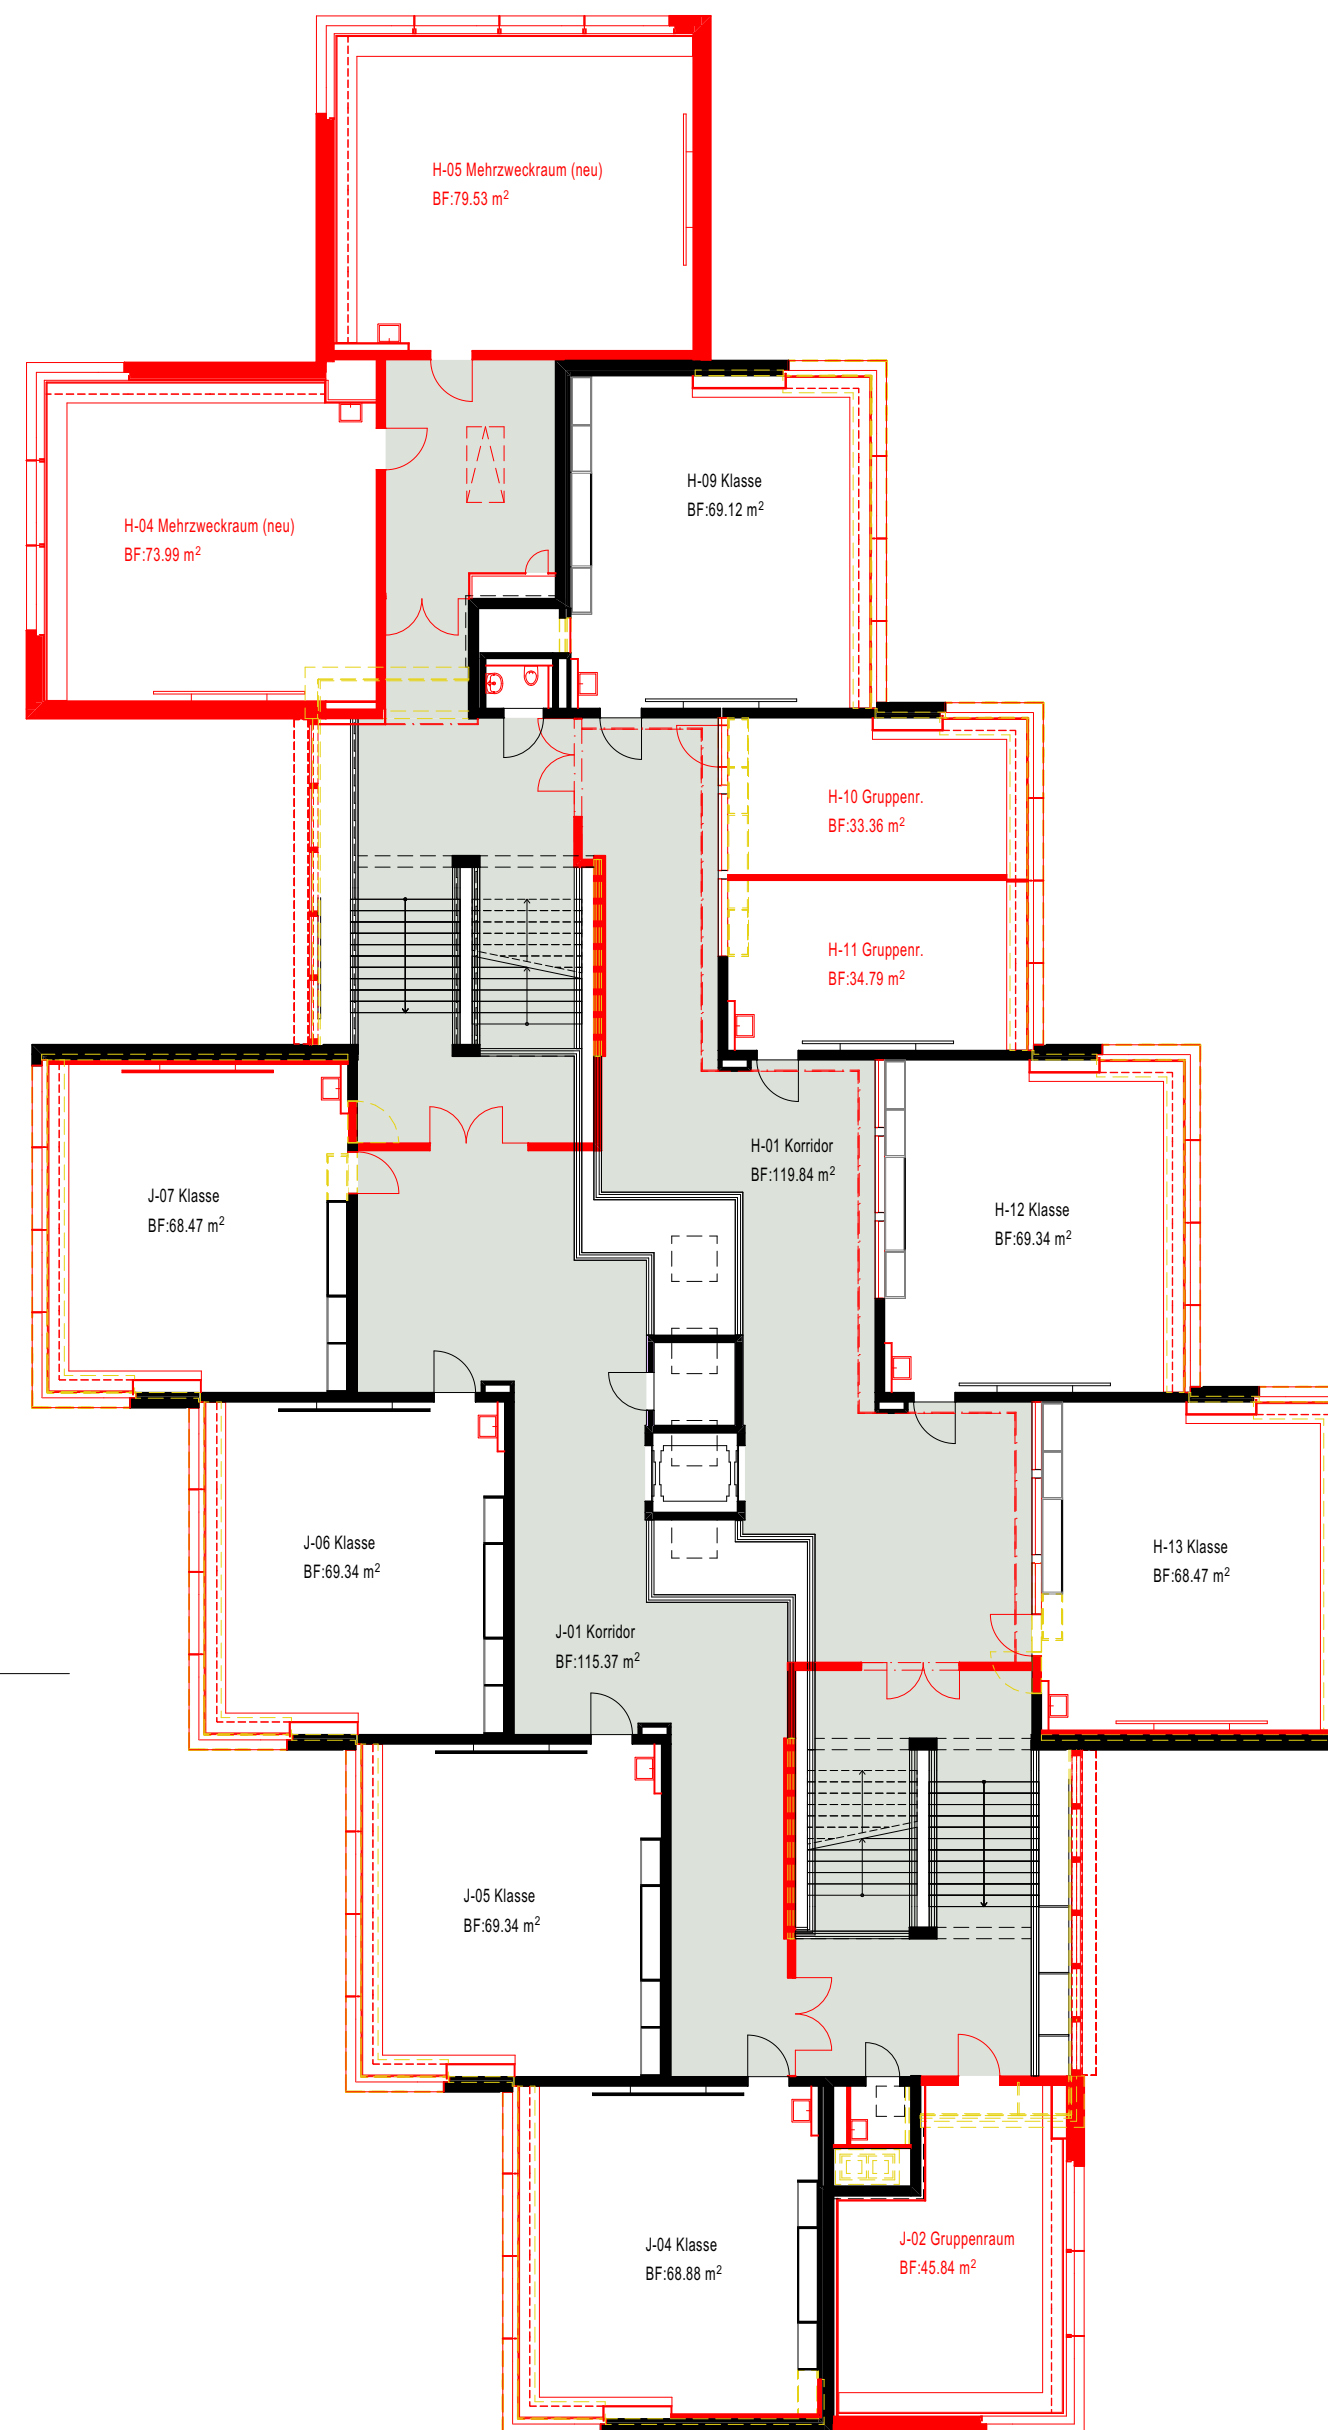

3. Obergeschoss Mst. 1 : 200

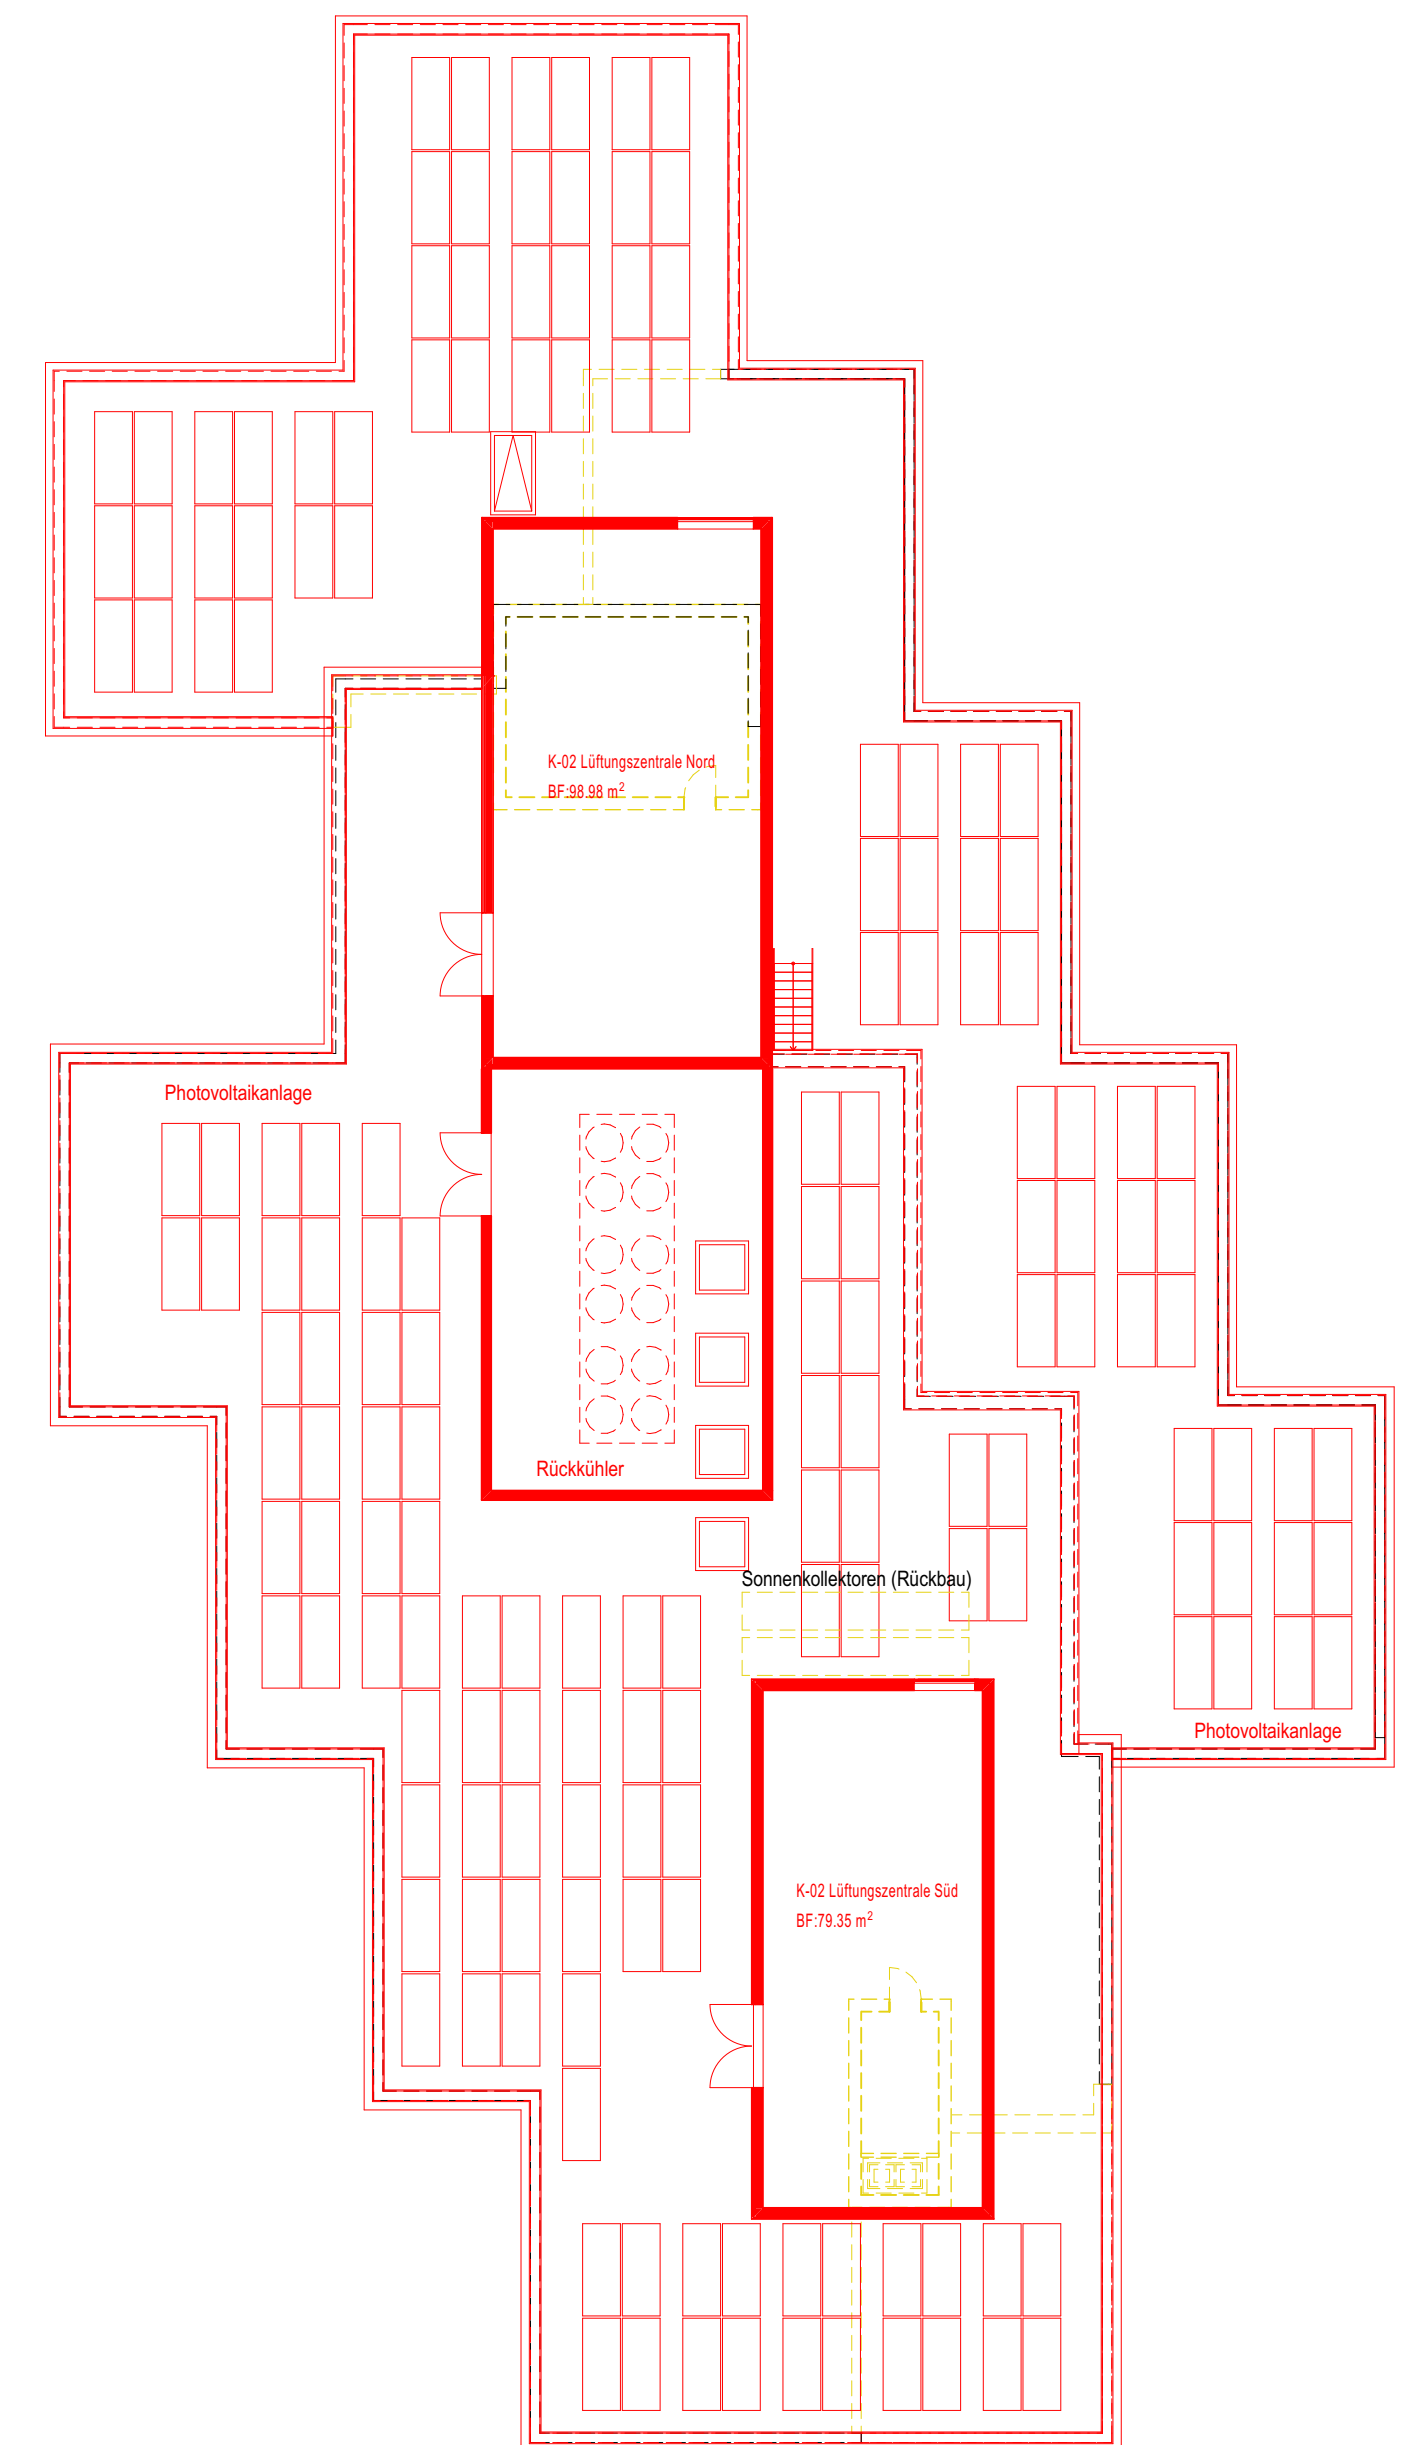


Dachgeschoss Mst. 1 : 200

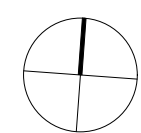



- Bestand
- Abbruch
- Neubau



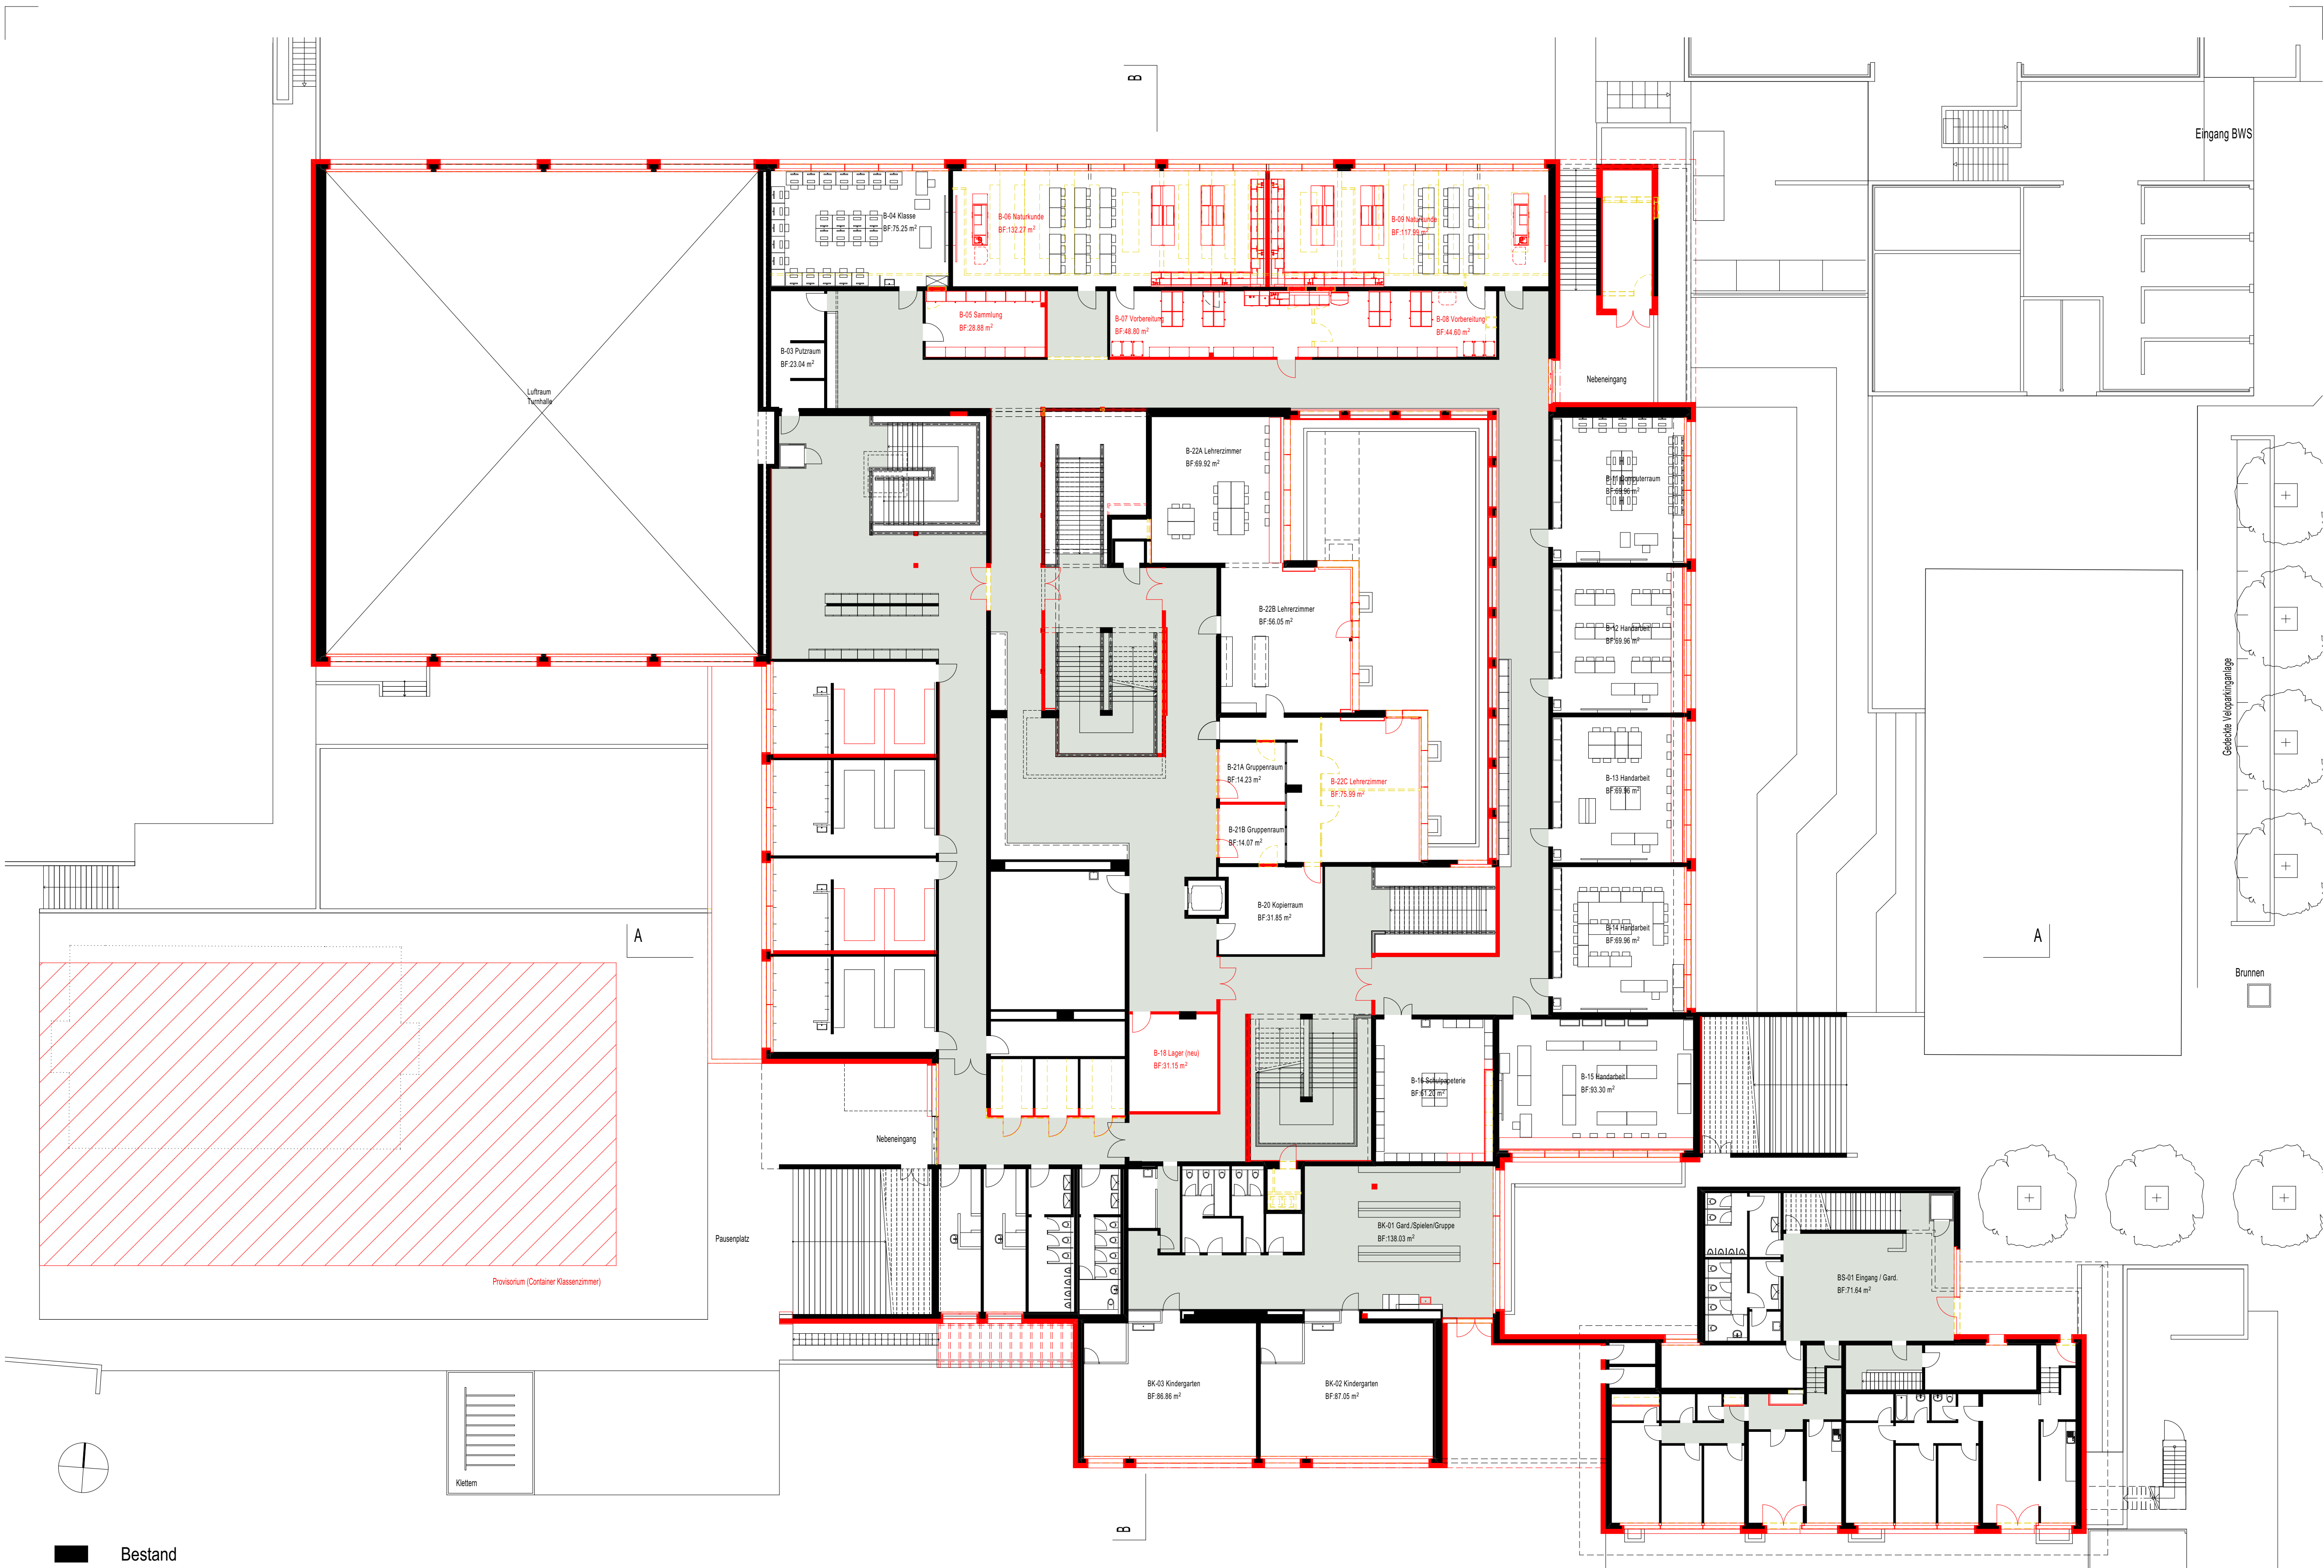

1. Untergeschoss Mst. 1 : 200



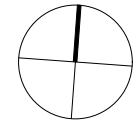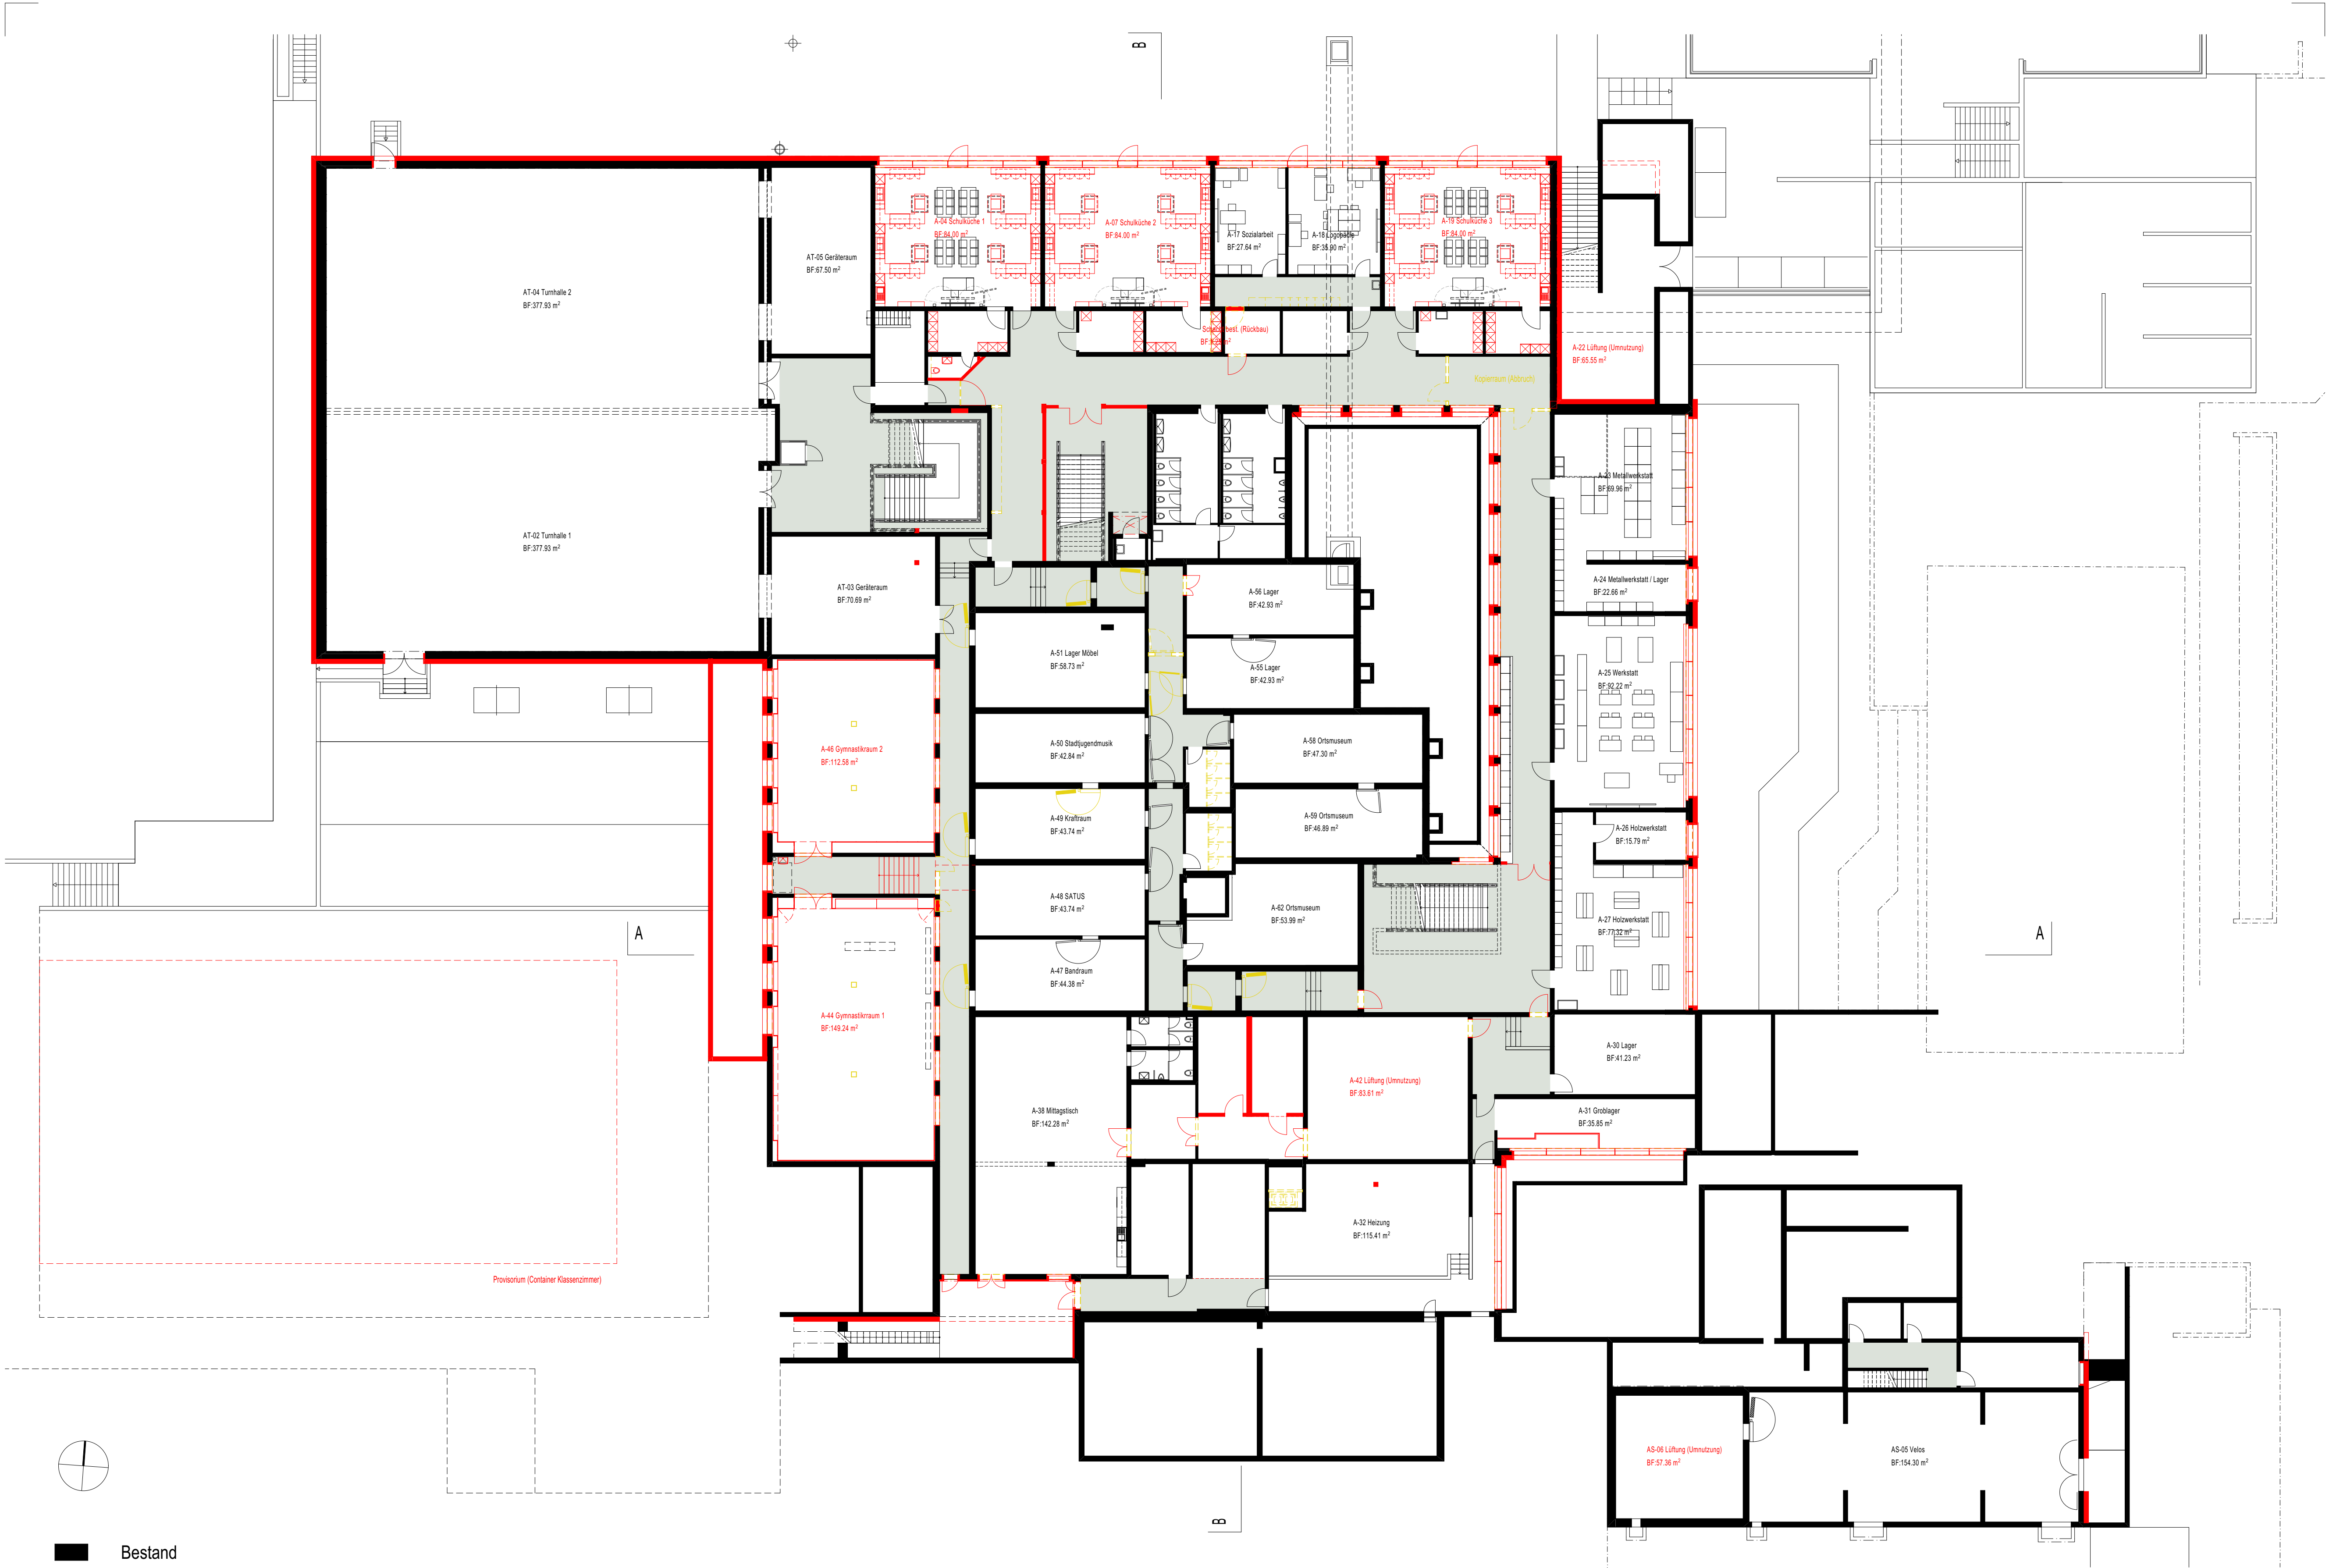


- Bestand
- Abbruch
- Neubau




2. Untergeschoss Mst. 1 : 200



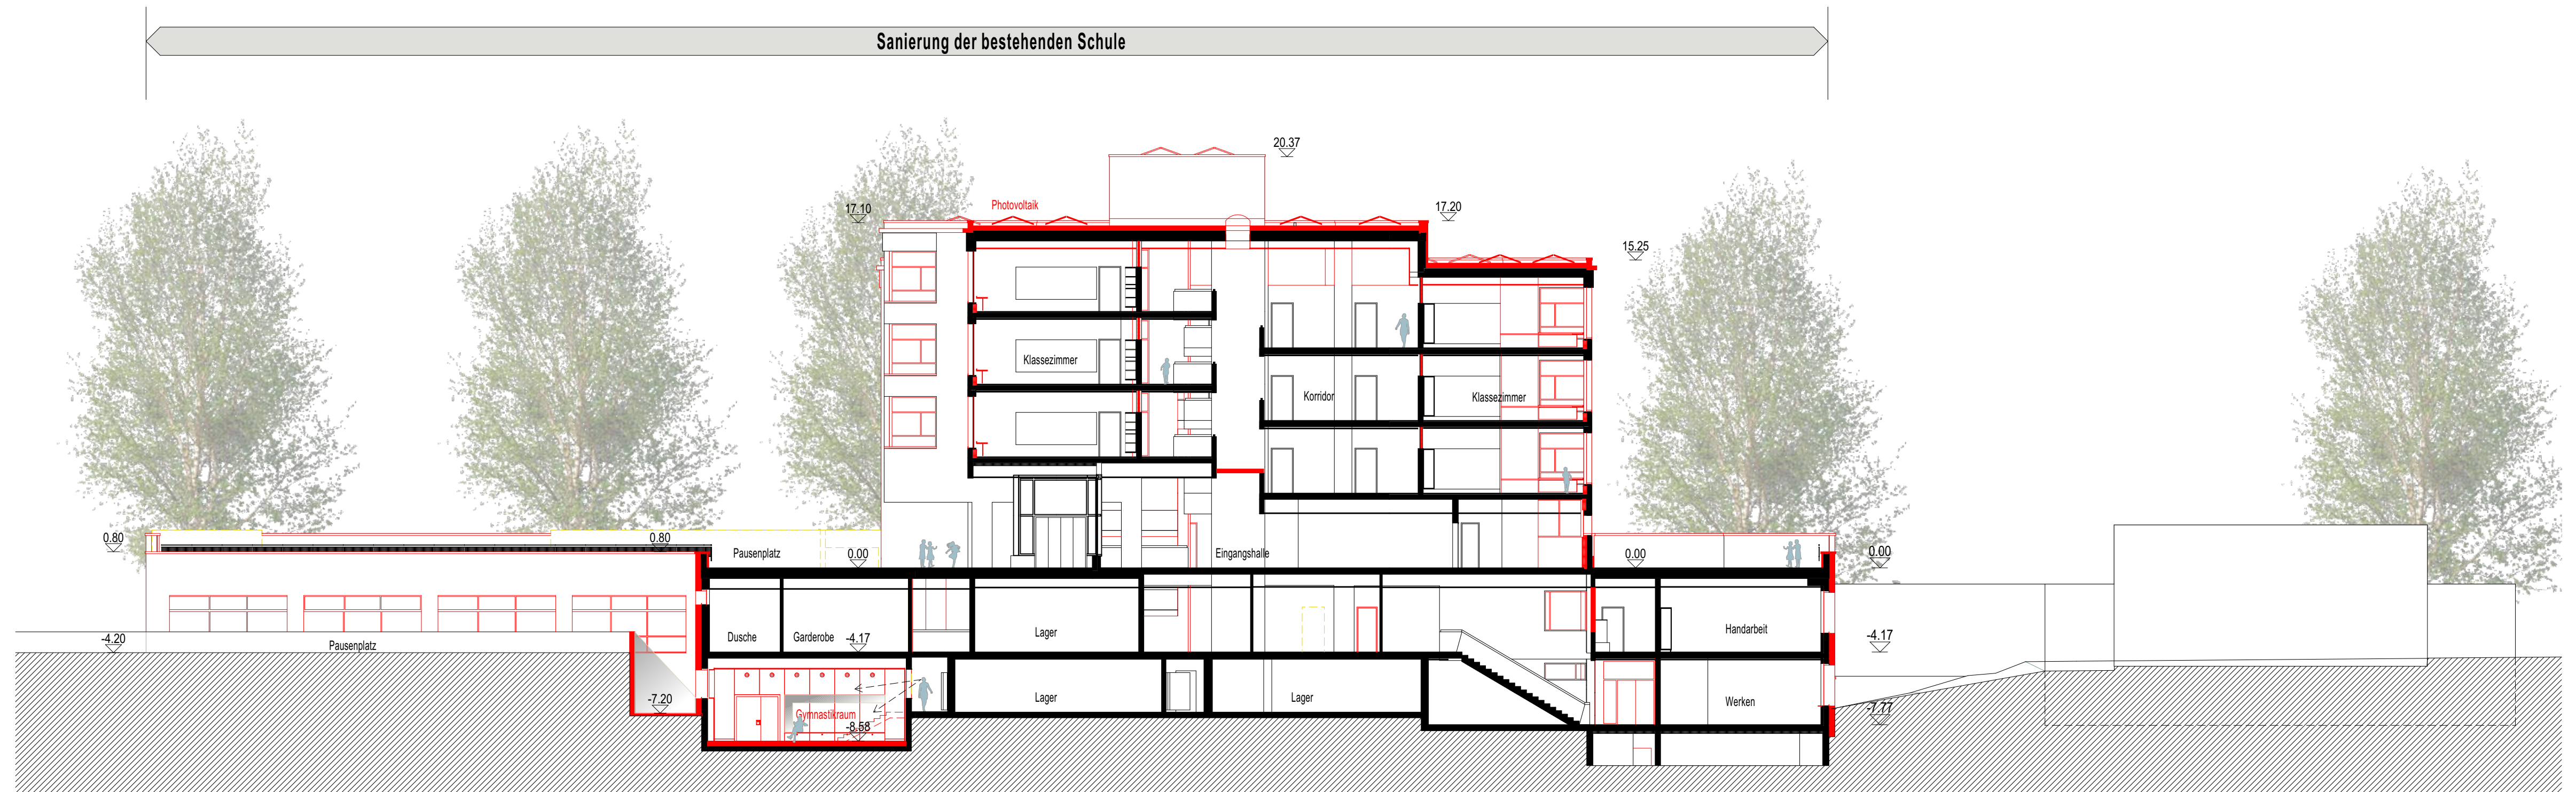

Schnitt A - A Mst. 1 : 200

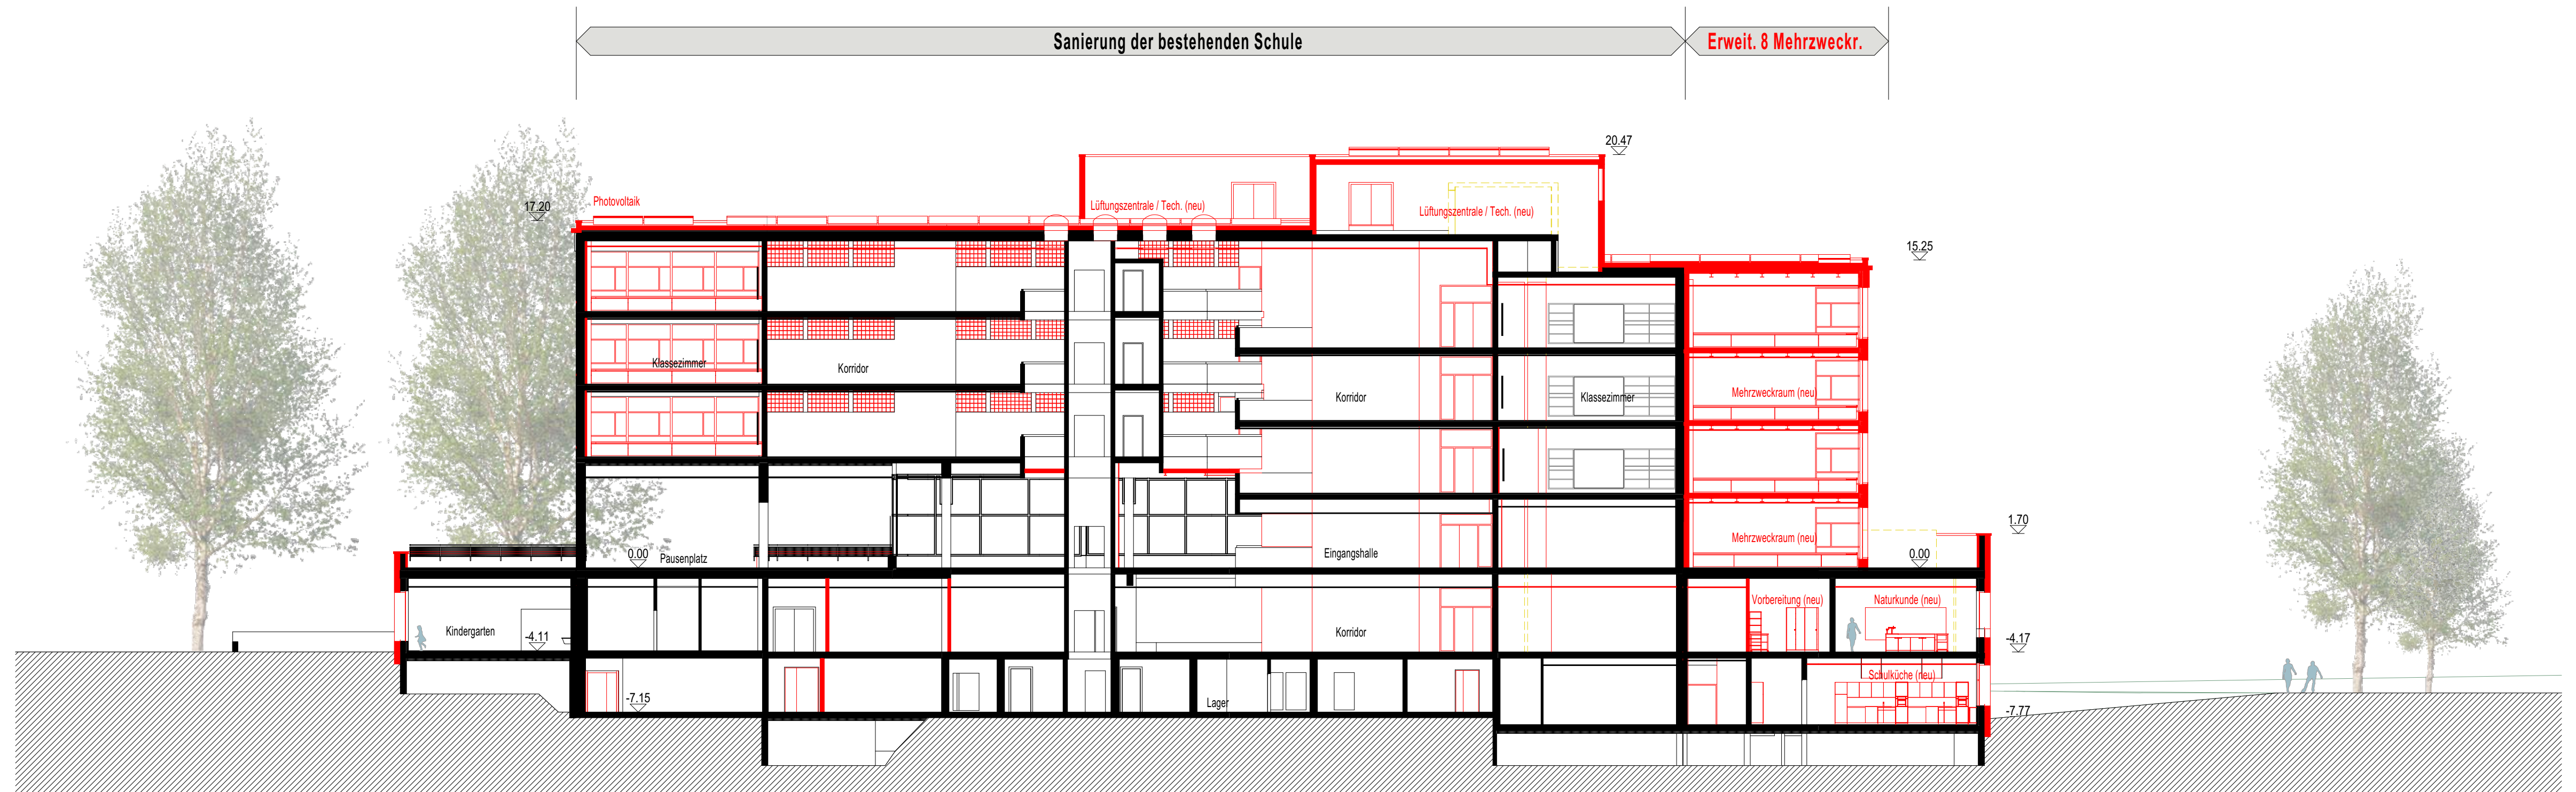


Schnitt B - B Mst. 1 : 200


- Bestand
- Abbruch
- Neubau

0 1 5 10



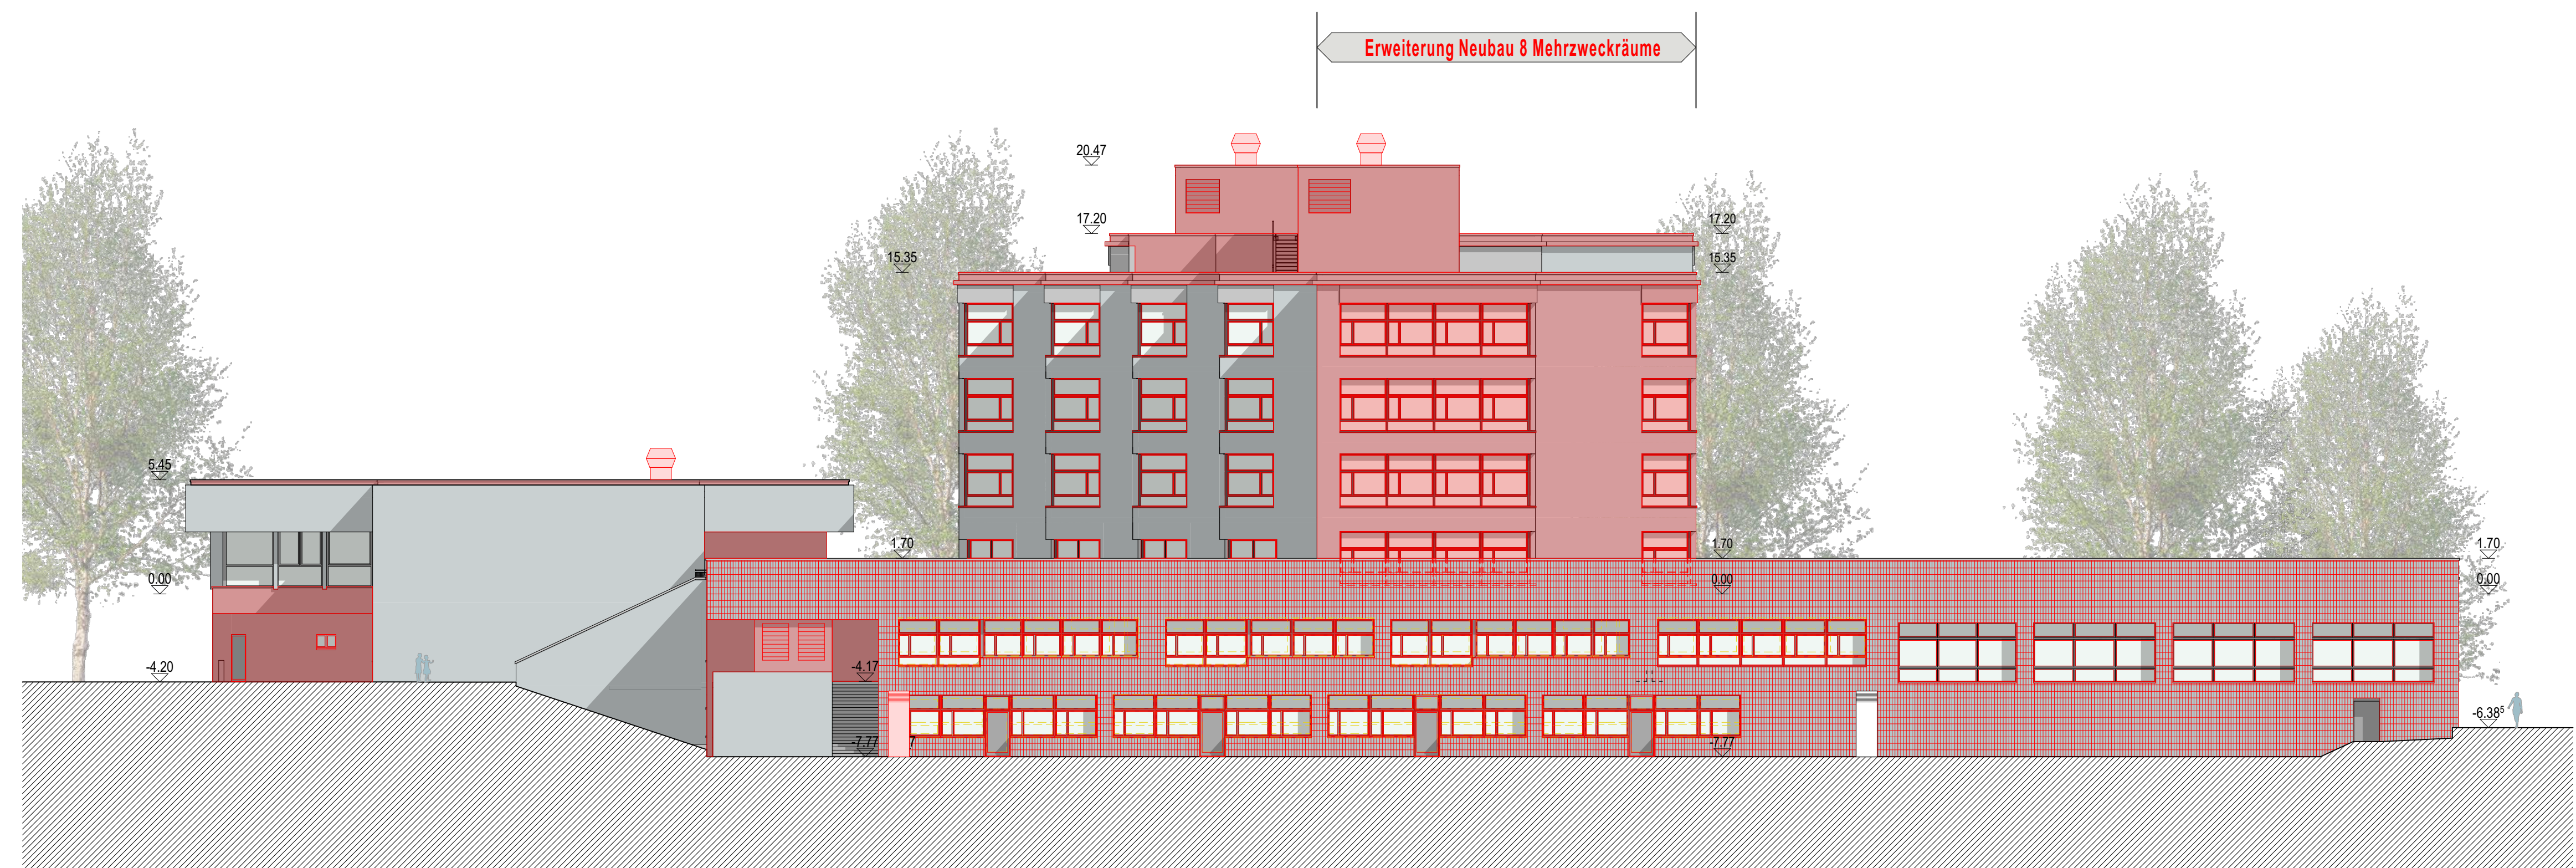

Nord Fassade Mst. 1 : 200

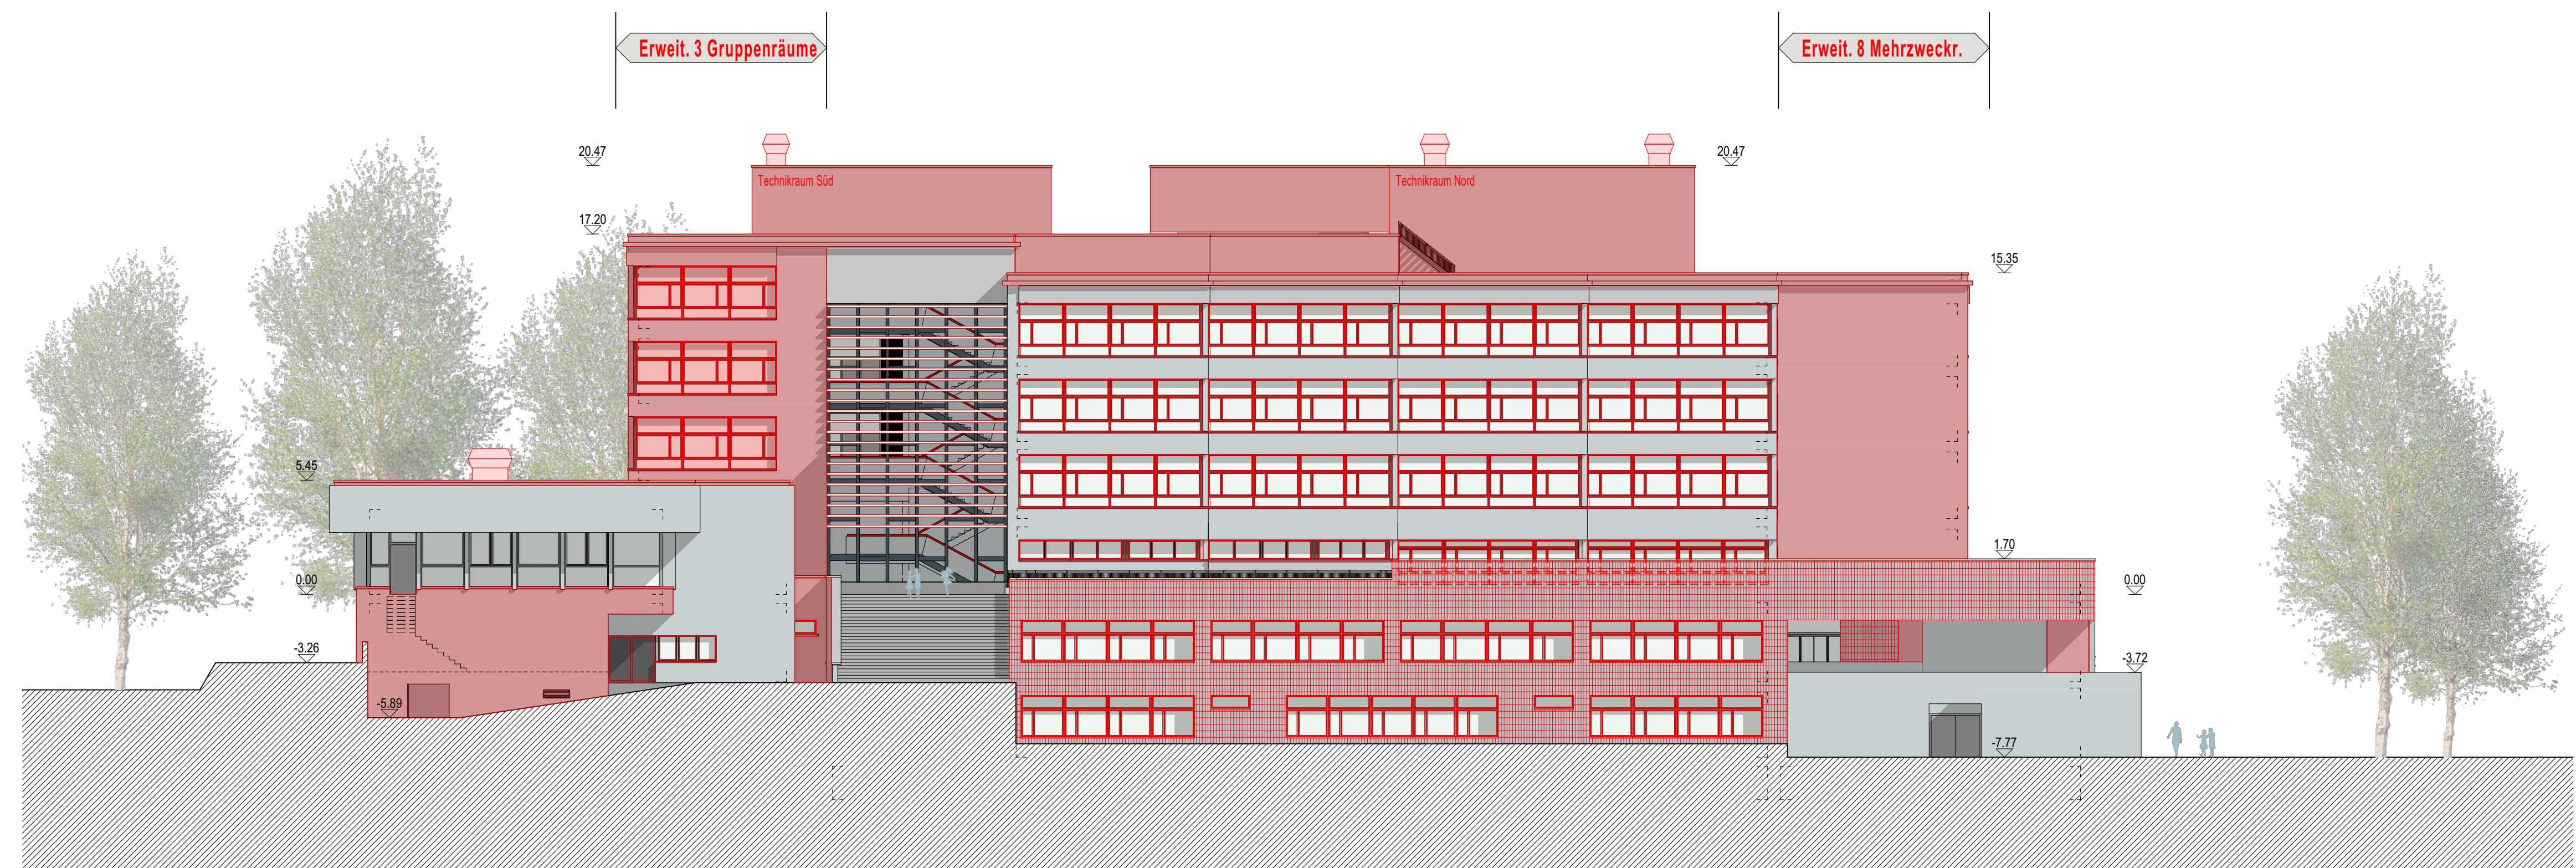


Ost Fassade Mst. 1 : 200


- Bestand
- Abbruch
- Neubau





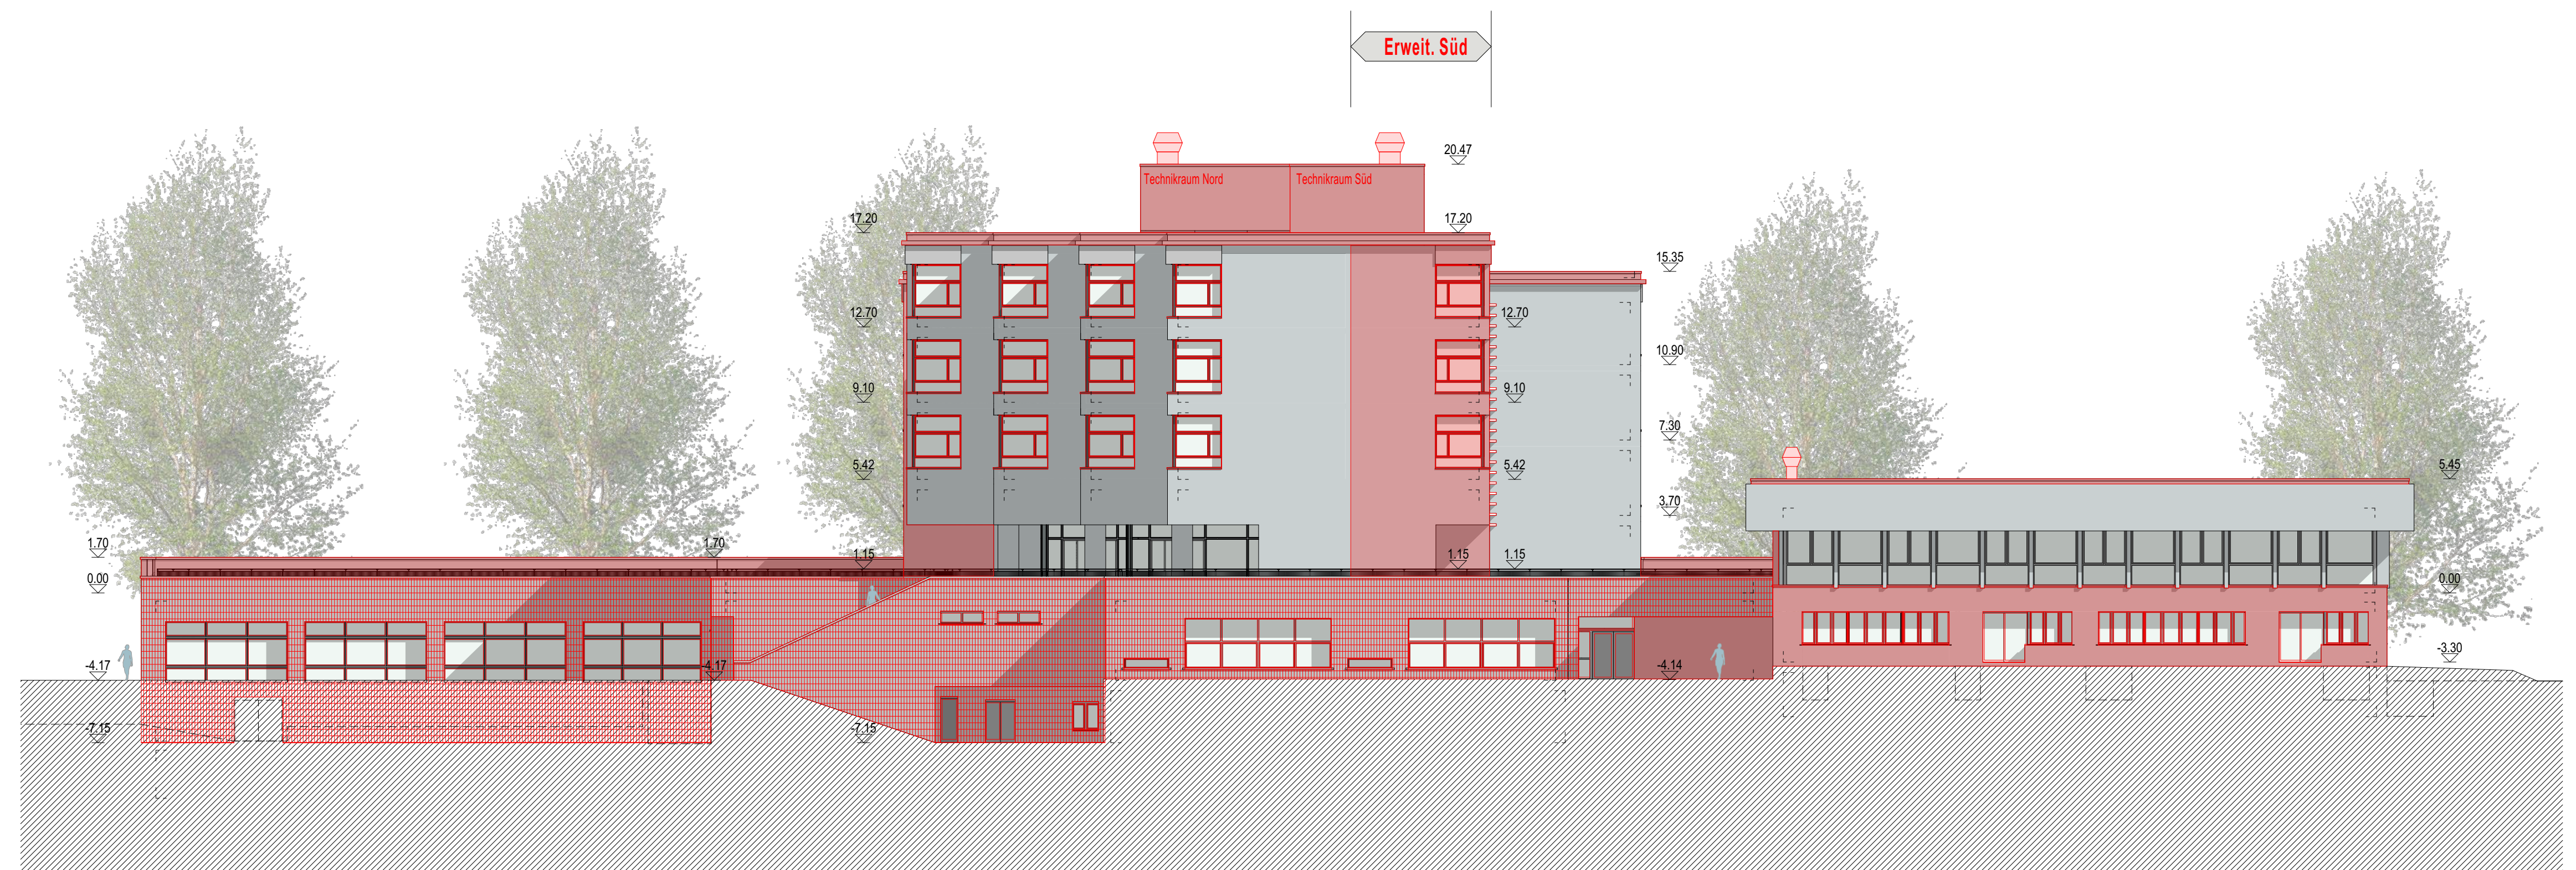

Süd Fassade Mst. 1 : 200

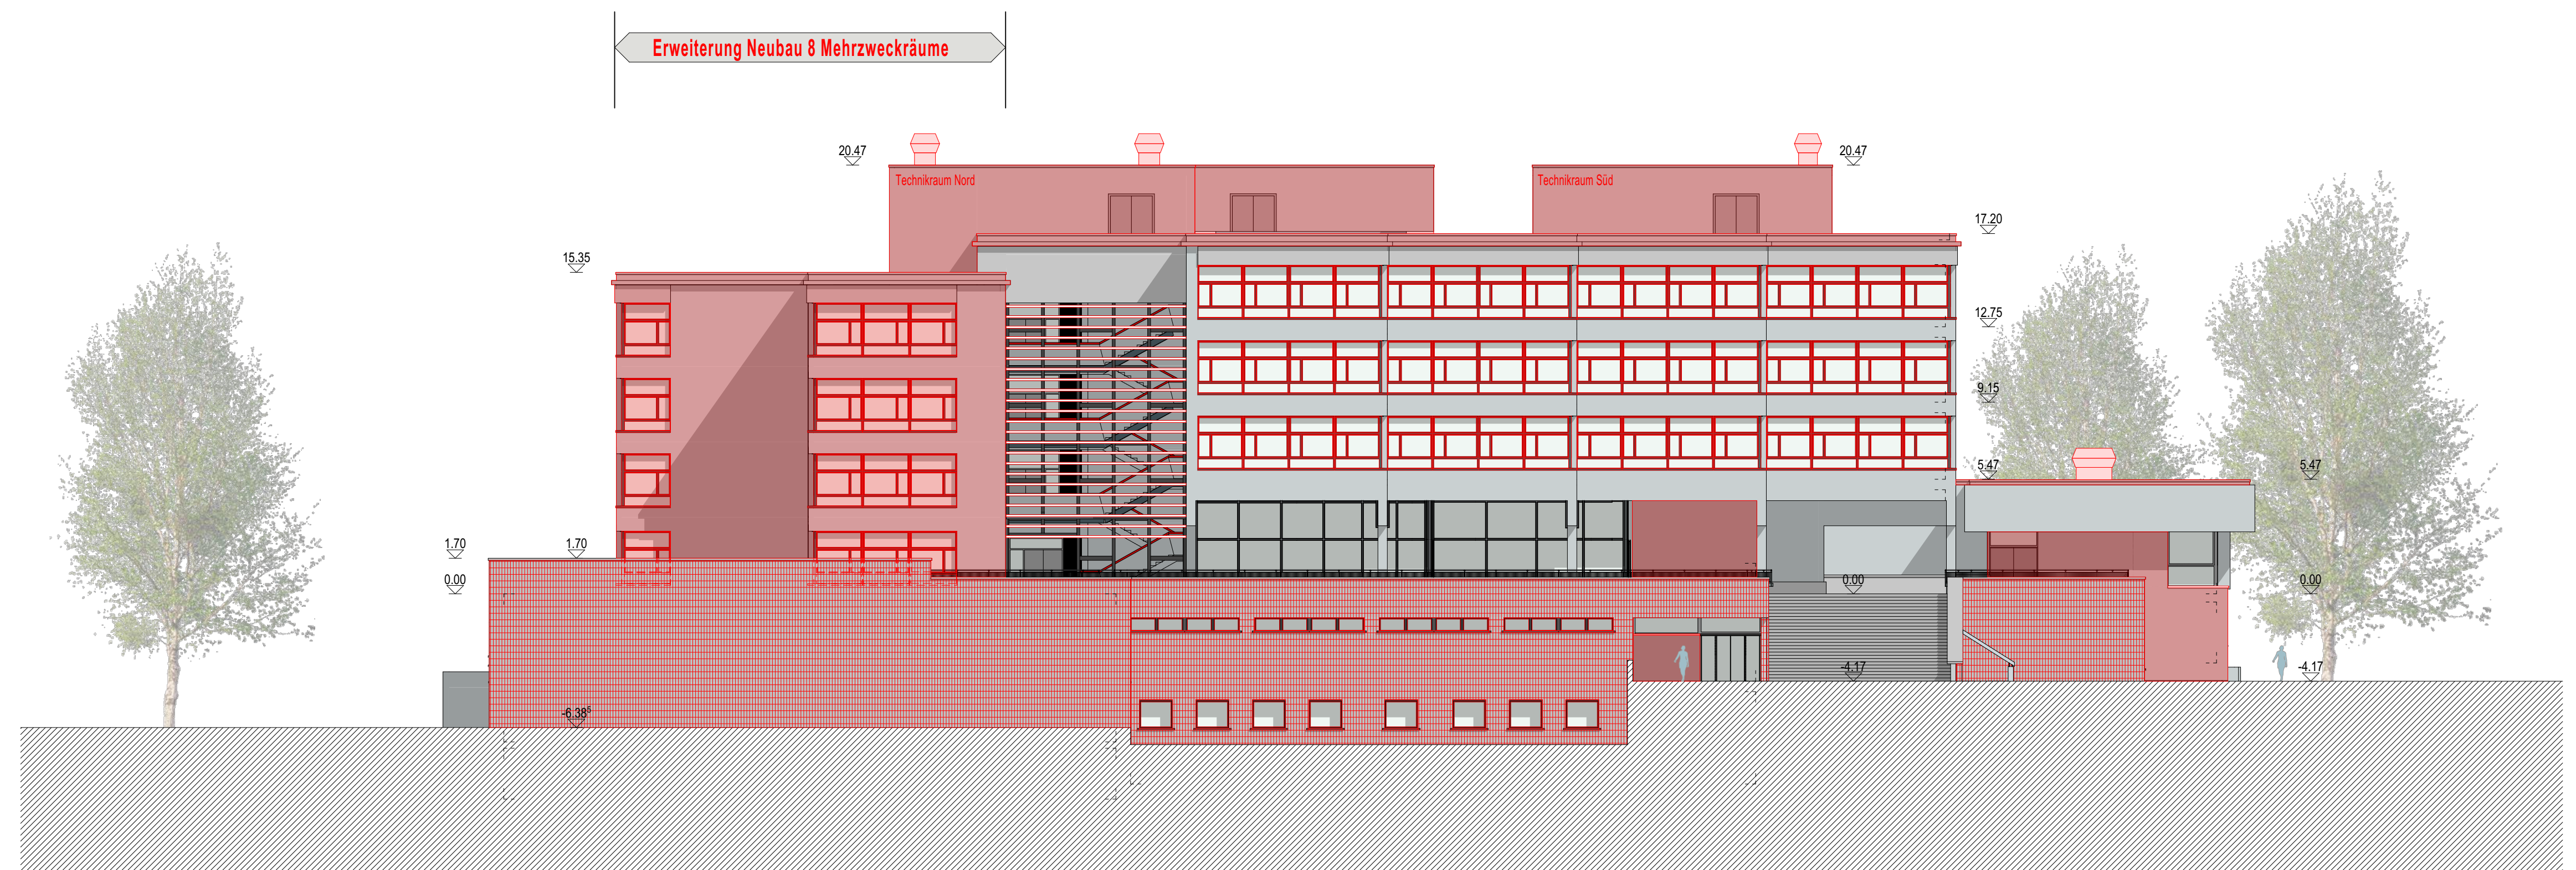

West Fassade Mst. 1 : 200

- Bestand
- Abbruch
- Neubau







Naturkunde Klassenzimmer (Umbau)



Gymnastikraum (Umbau ehem. Tankraum)



Mehrzweckräume (Erweiterung)



Schulküche Klassenzimmer (Umbau)